


▼ Andar Térreo

CÔMODOS: 5

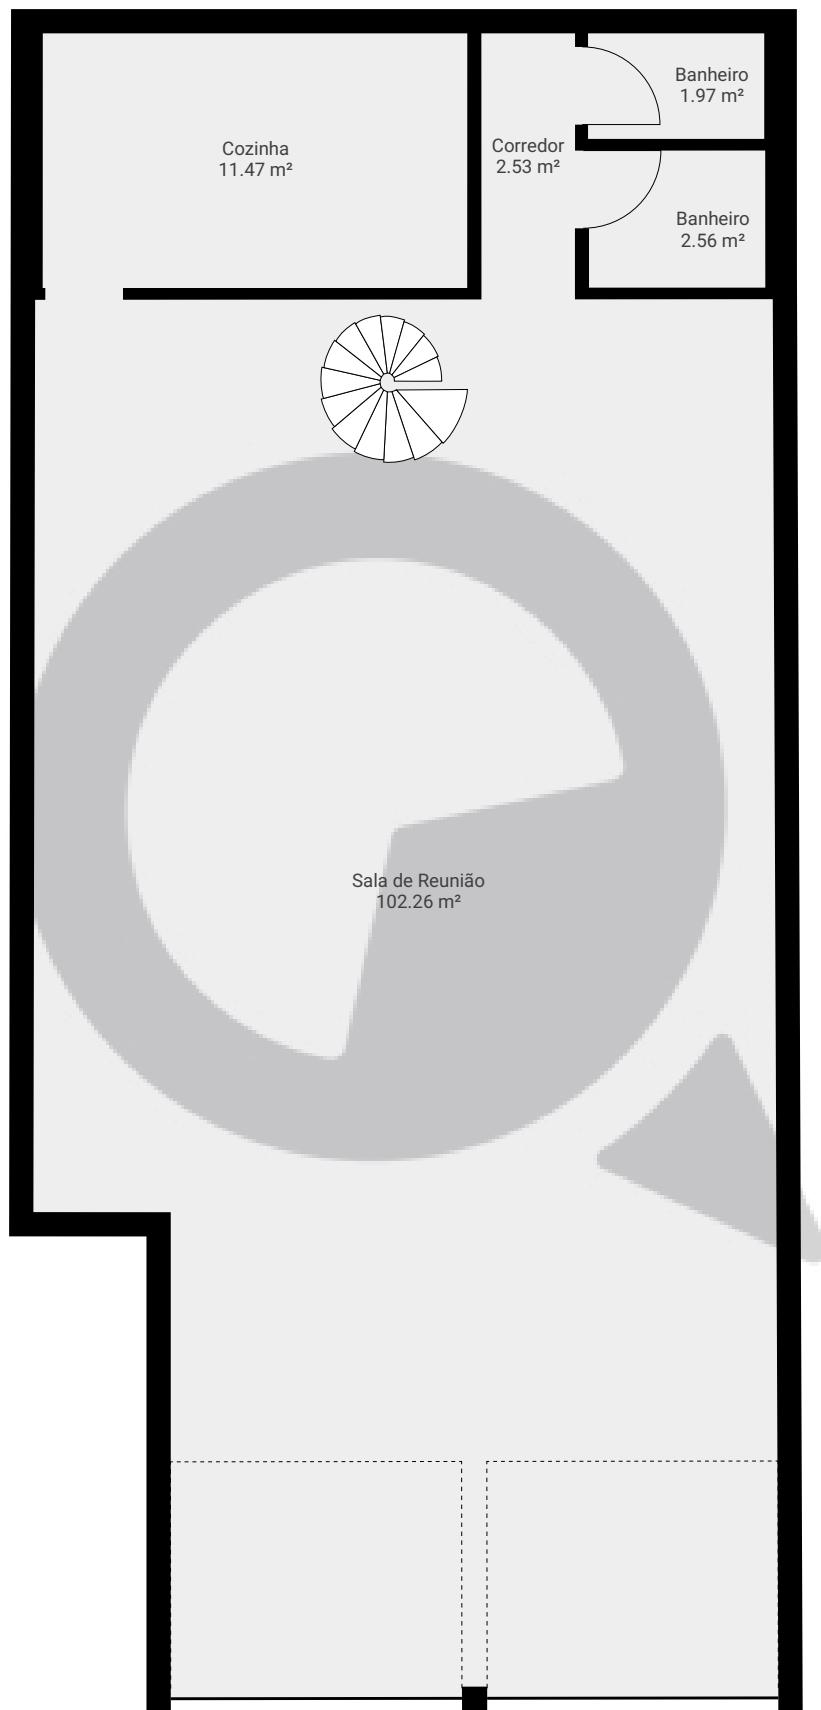

ESTA PLANTA É FORNECIDA SEM QUALQUER TIPO DE GARANTIA E PRECISÃO DE MEDIDAS.

Rua Guaraitá, nº1164


Rua Guaraitá 1164, 08030-310, São Paulo, BR

PISOS: 2 • CÔMODOS: 6

Q SuaQuadra

▼ 1º Piso

CÔMODOS: 1

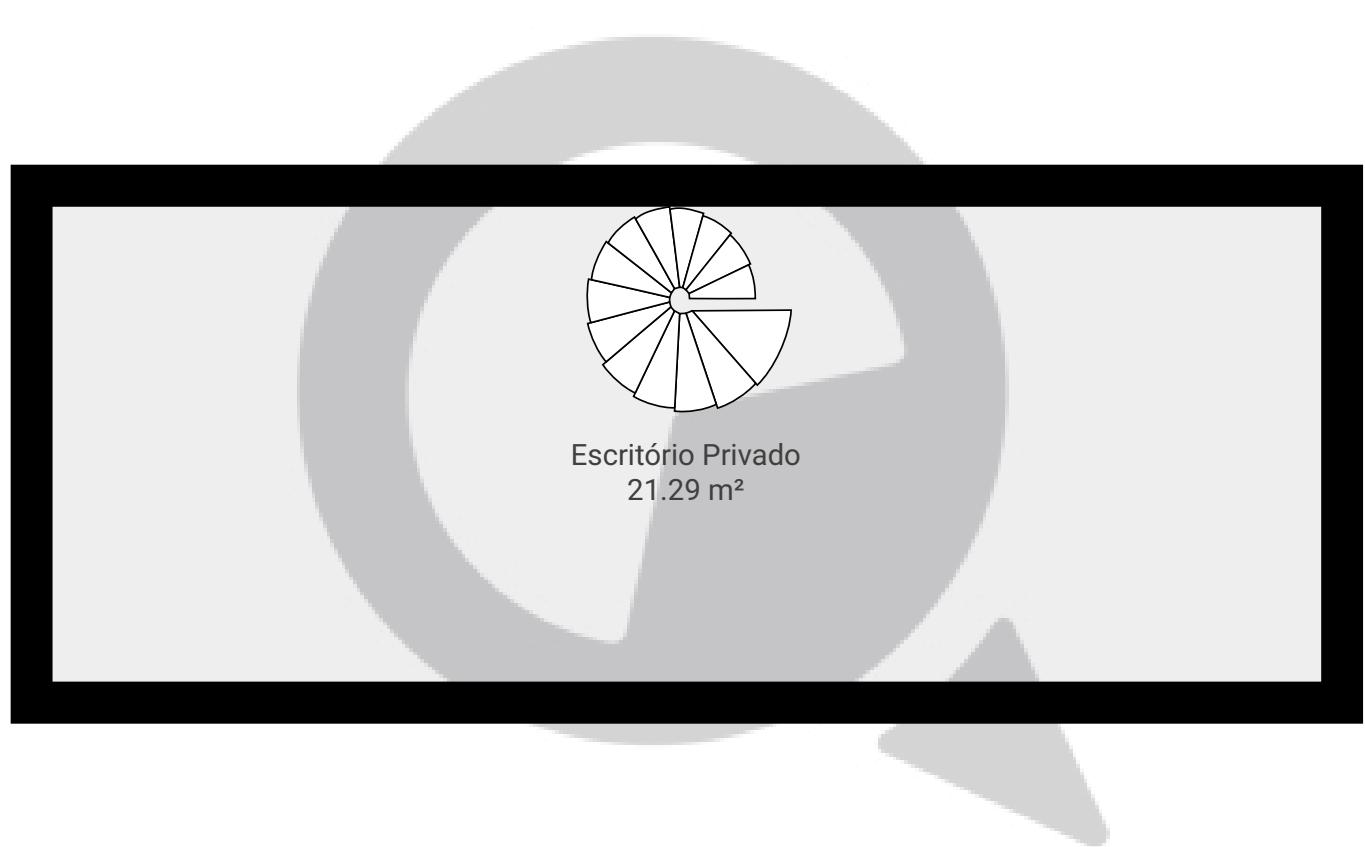

ESTA PLANTA É FORNECIDA SEM QUALQUER TIPO DE GARANTIA E PRECISÃO DE MEDIDAS.

0.0 0.5 1.0 1.5 2.0m
1:45
Page 2/2