


# Rua Francisco Leitão, 339 - Pinheiros Conjunto 12

Rua Francisco Leitão 339, 05414-025, São Paulo, BR  
PISOS: 1 • CÔMODOS: 5

**SuaQuadra**

## ▼ 1º Piso

CÔMODOS: 5

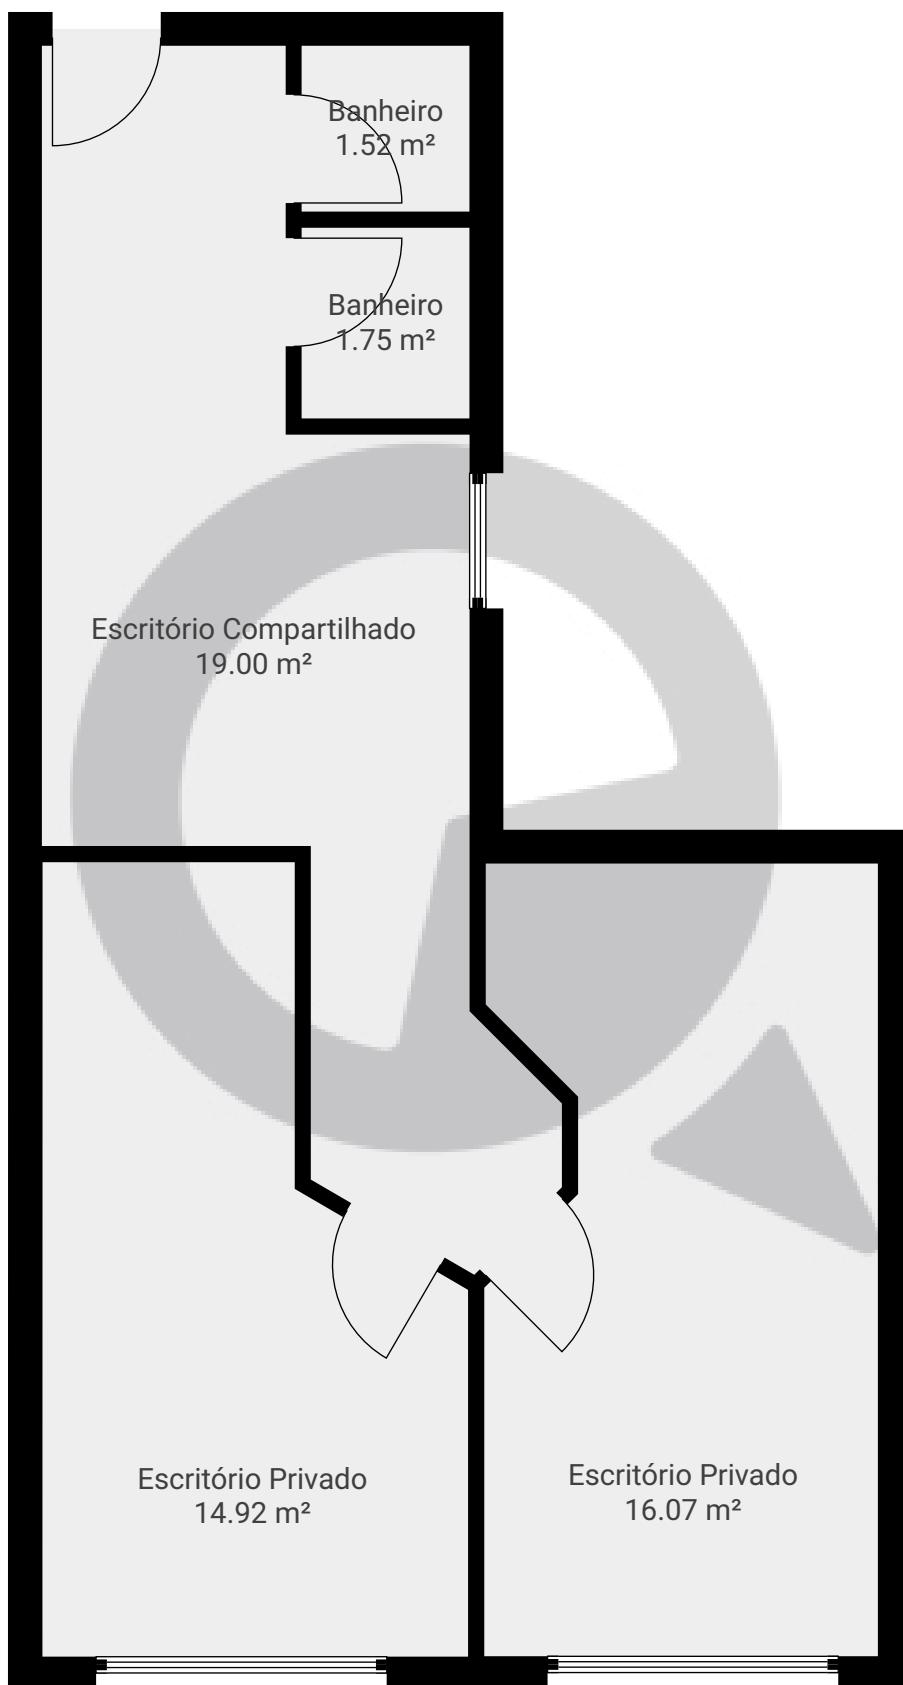

ESTA PLANTA É FORNECIDA SEM QUALQUER TIPO DE GARANTIA E PRECISÃO DE MEDIDAS.

0.0 0.5 1.0 1.5 2.0 2.5m

1:56

Page 1/1