


Rua Epaminondas Lobo, nº201

Rua Epaminondas Lobo 201, 05028-070, São Paulo, BR
PISOS: 3 • CÔMODOS: 12

 SuaQuadra

▼ Andar Térreo

CÔMODOS: 1

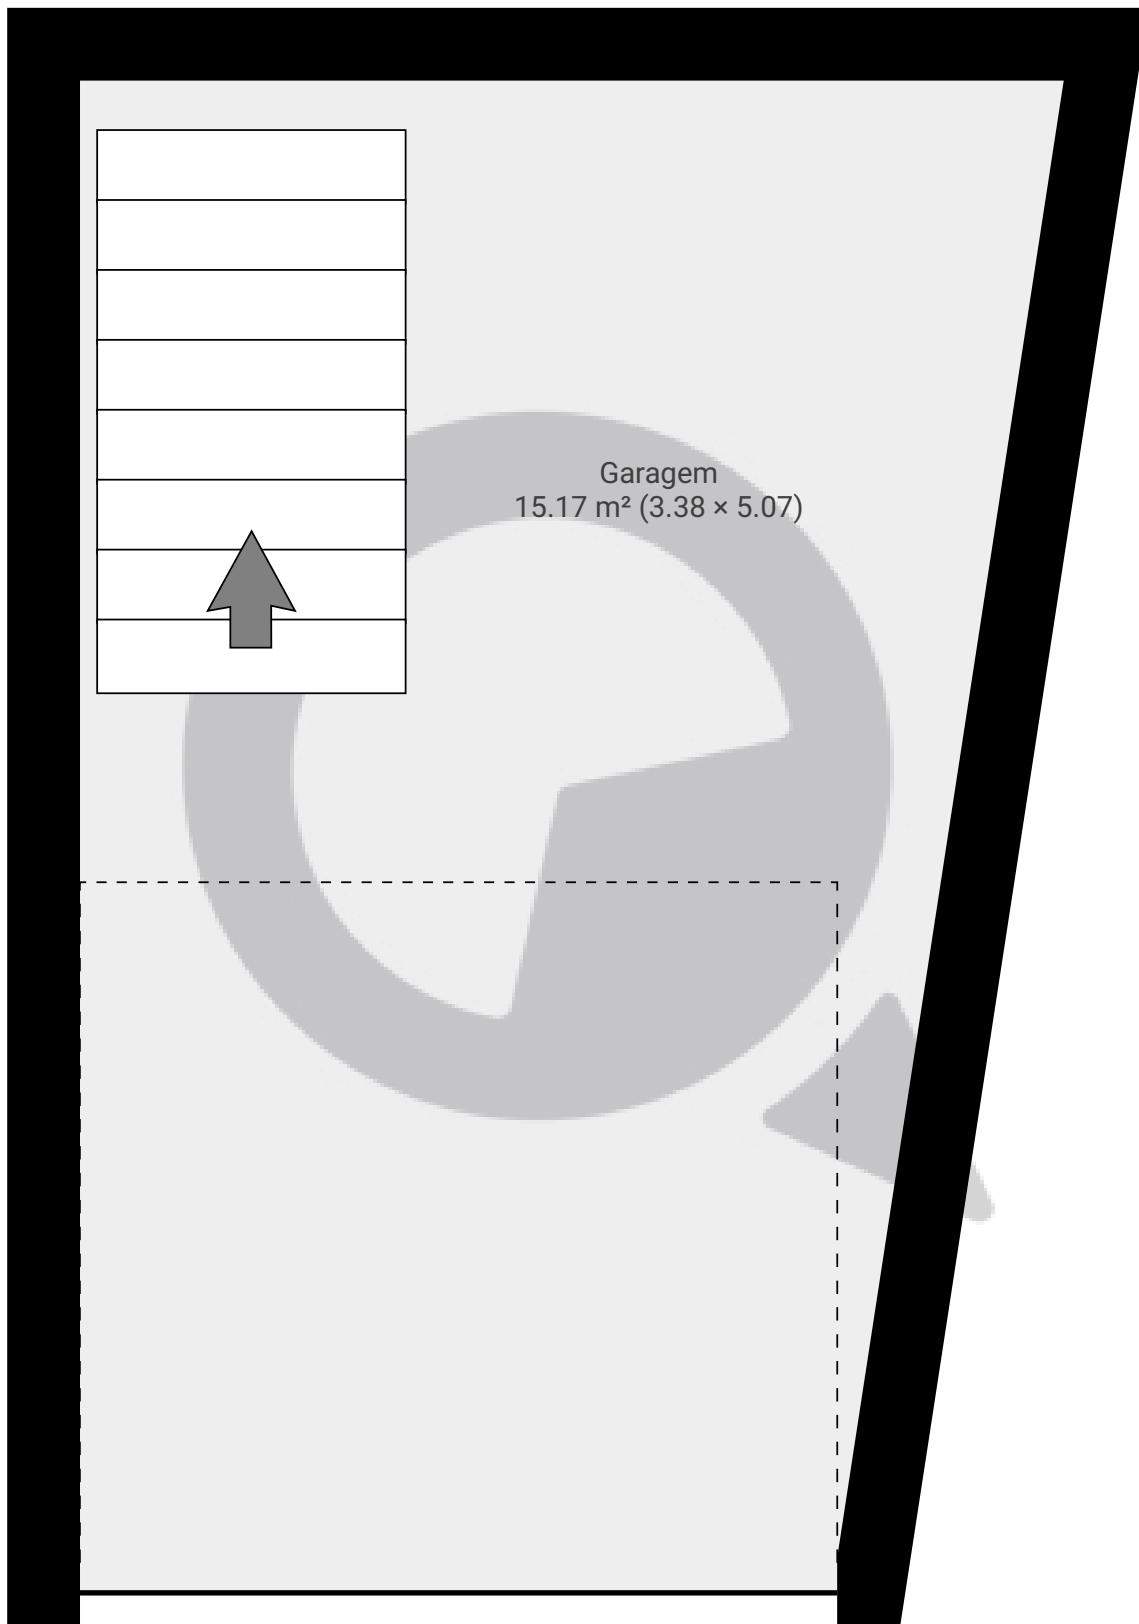

ESTA PLANTA É FORNECIDA SEM QUALQUER TIPO DE GARANTIA E PRECISÃO DE MEDIDAS.

0.0 0.2 0.5 0.8 1.0 1.2m
1:26
Page 1/3


Rua Epaminondas Lobo, nº201

Rua Epaminondas Lobo 201, 05028-070, São Paulo, BR
PISOS: 3 • CÔMODOS: 12

SuaQuadra

▼ 1º Piso

CÔMODOS: 5

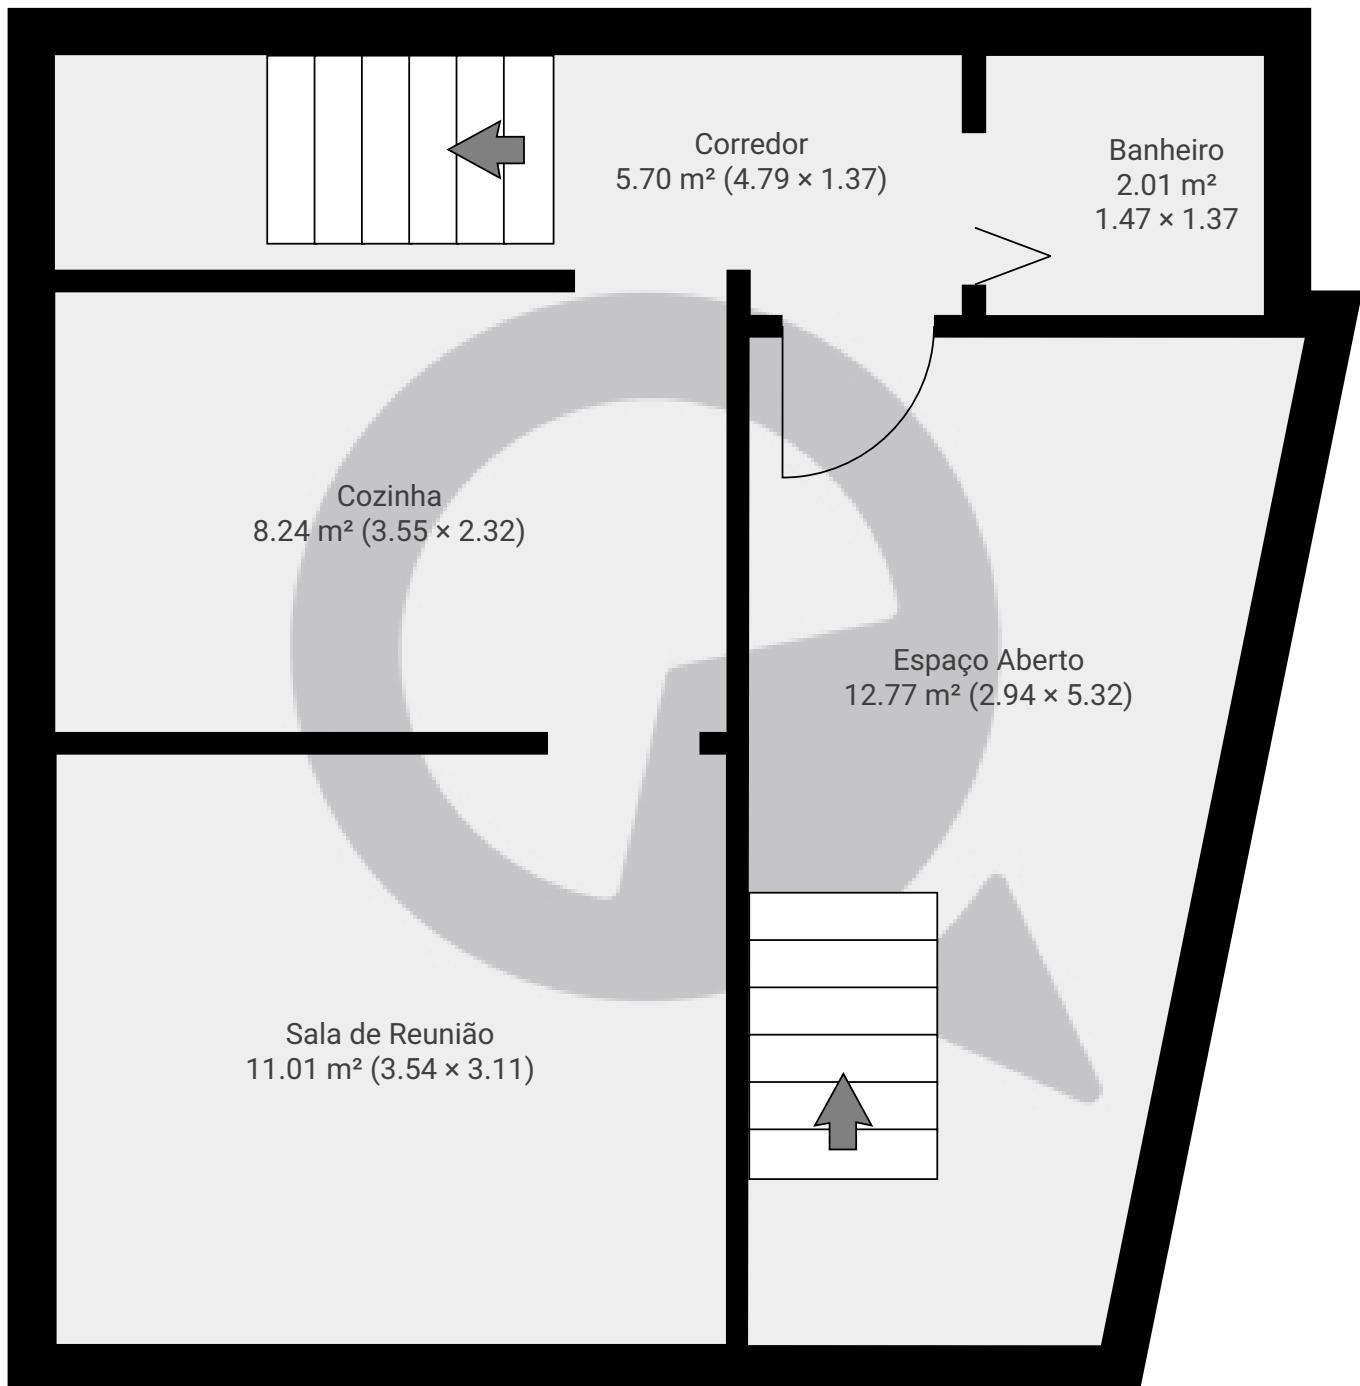

ESTA PLANTA É FORNECIDA SEM QUALQUER TIPO DE GARANTIA E PRECISÃO DE MEDIDAS.

0.0 0.5 1.0 1.5m
1:40
Page 2/3


Rua Epaminondas Lobo, nº201

Rua Epaminondas Lobo 201, 05028-070, São Paulo, BR
PISOS: 3 • CÔMODOS: 12

SuaQuadra

▼ 2º Piso

CÔMODOS: 6

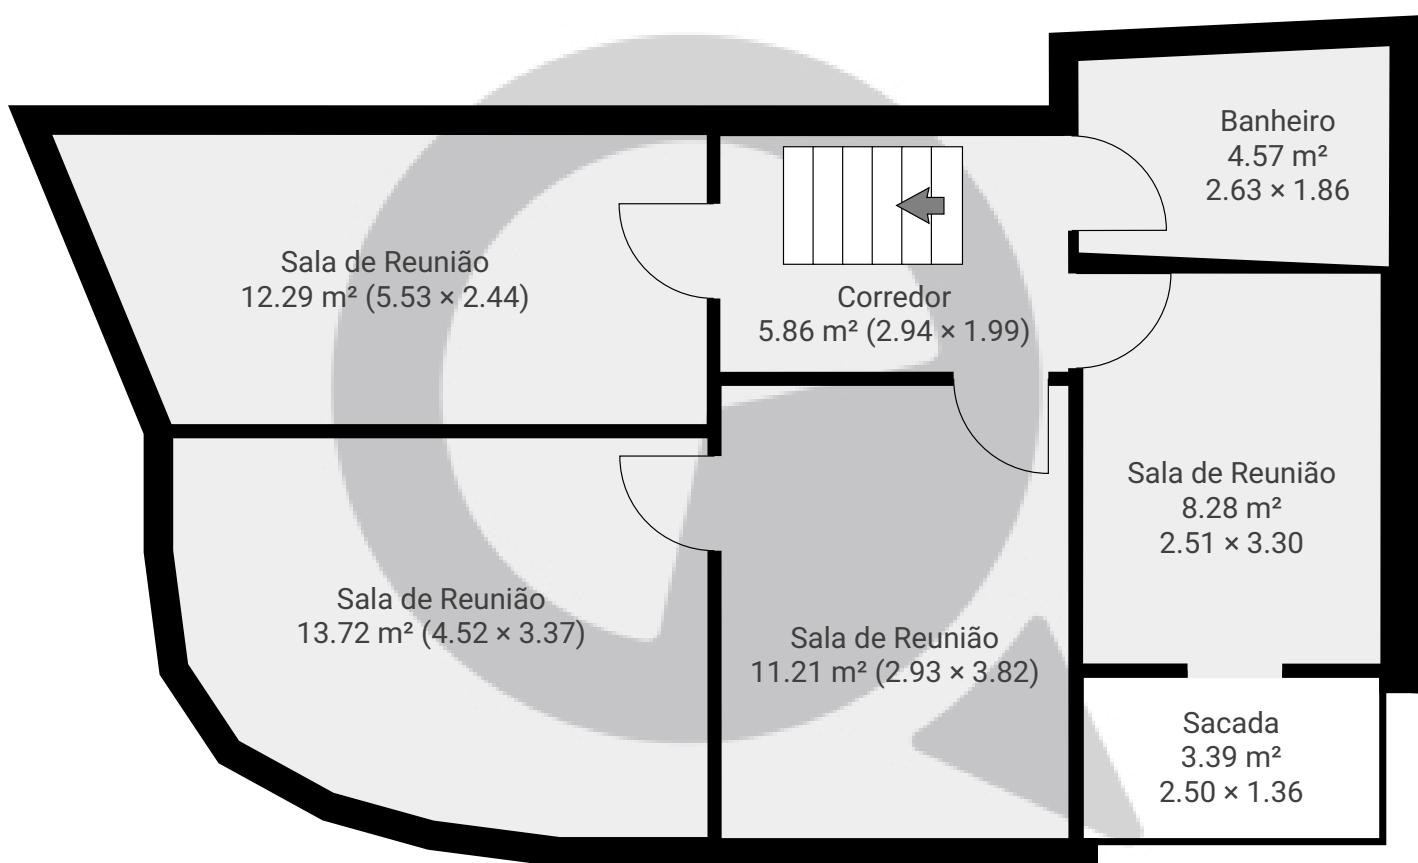

ESTA PLANTA É FORNECIDA SEM QUALQUER TIPO DE GARANTIA E PRECISÃO DE MEDIDAS.

0 1 2 3m
1:64
Page 3/3