


Rua Quinta da Magnólia, nº65 Casa

Rua Quinta da Magnólia, 03582-100, São Paulo, BR
PISOS: 2 • CÔMODOS: 13

SuaQuadra

▼ Andar Térreo

CÔMODOS: 2

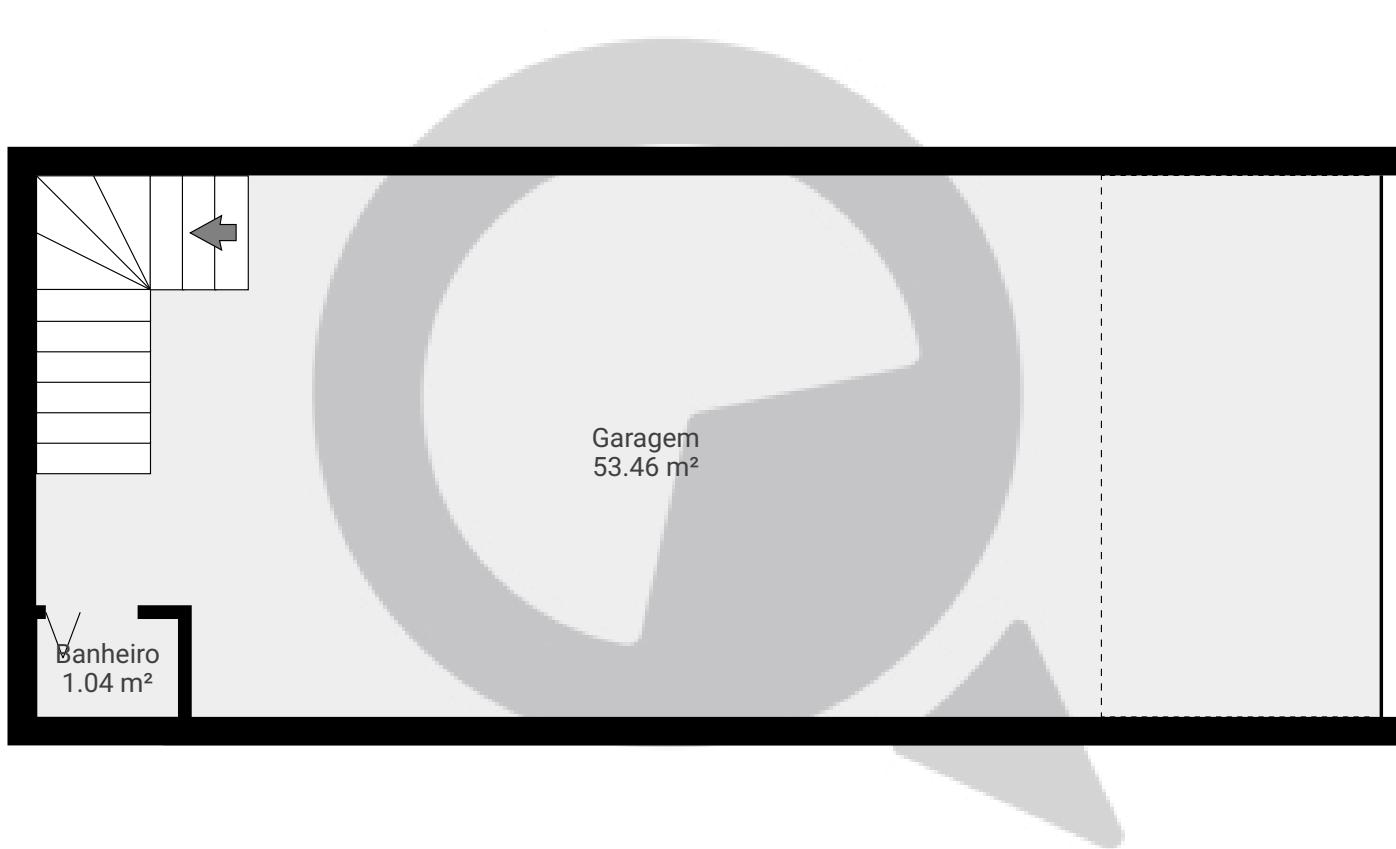

ESTA PLANTA É FORNECIDA SEM QUALQUER TIPO DE GARANTIA E PRECISÃO DE MEDIDAS.

0 1 2 3m
1:66
Page 1/2

Rua Quinta da Magnólia, nº65 Casa


Rua Quinta da Magnólia, 03582-100, São Paulo, BR

PISOS: 2 • CÔMODOS: 13

SuaQuadra

▼ 1º Piso

CÔMODOS: 11

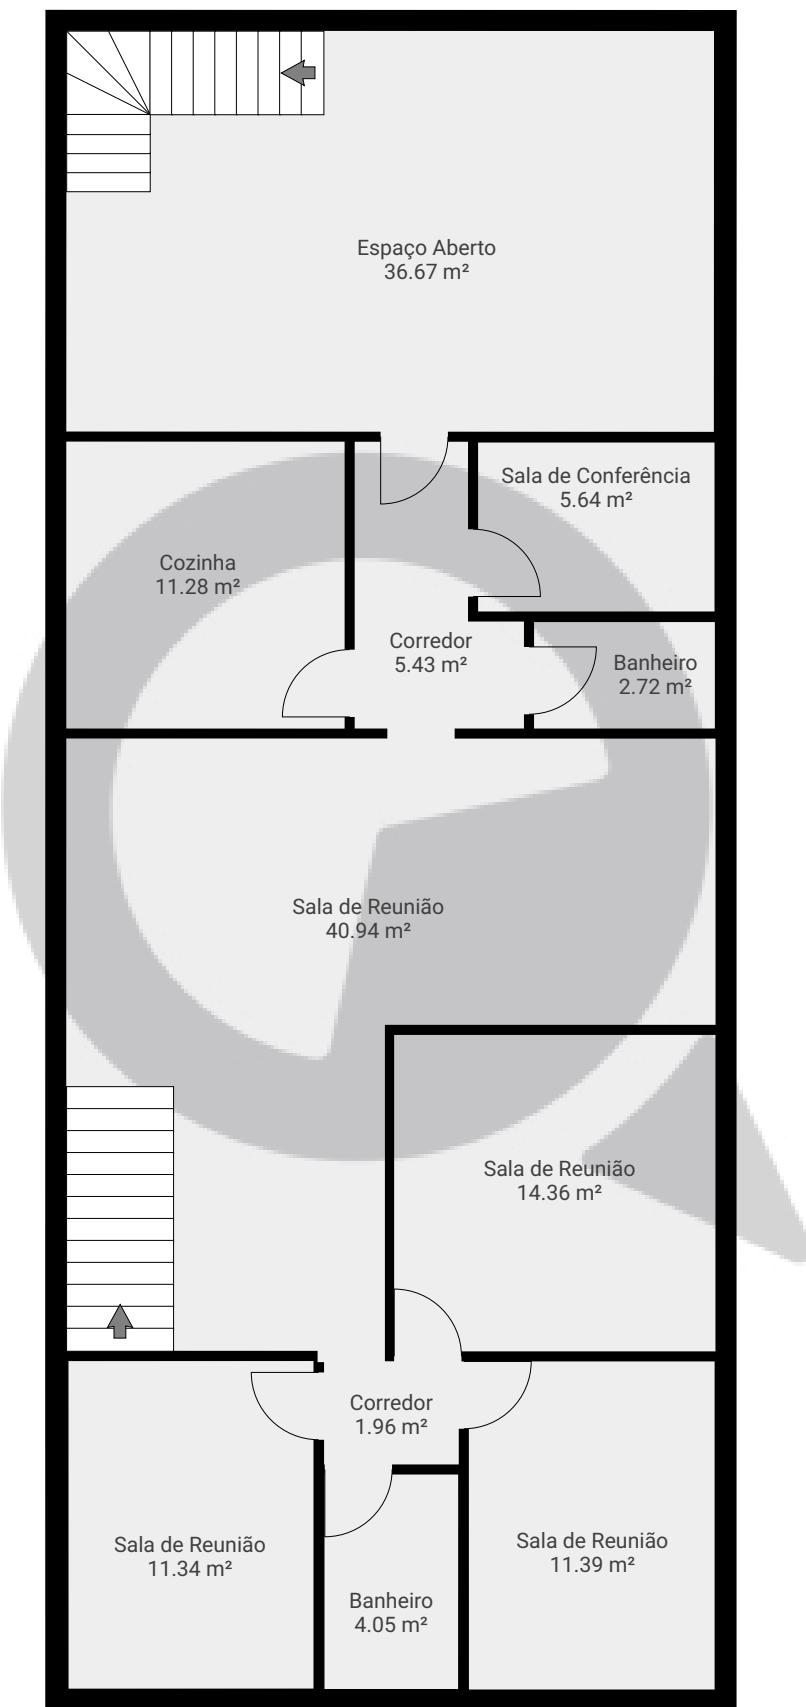

ESTA PLANTA É FORNECIDA SEM QUALQUER TIPO DE GARANTIA E PRECISÃO DE MEDIDAS.

0 1 2 3 4m
1:90
Page 2/2