


Meu novo projeto

Avenida Angélica 2223, 01227-200, São Paulo, BR
PISOS: 1 • CÔMODOS: 8

▼ Andar Térreo

CÔMODOS: 8

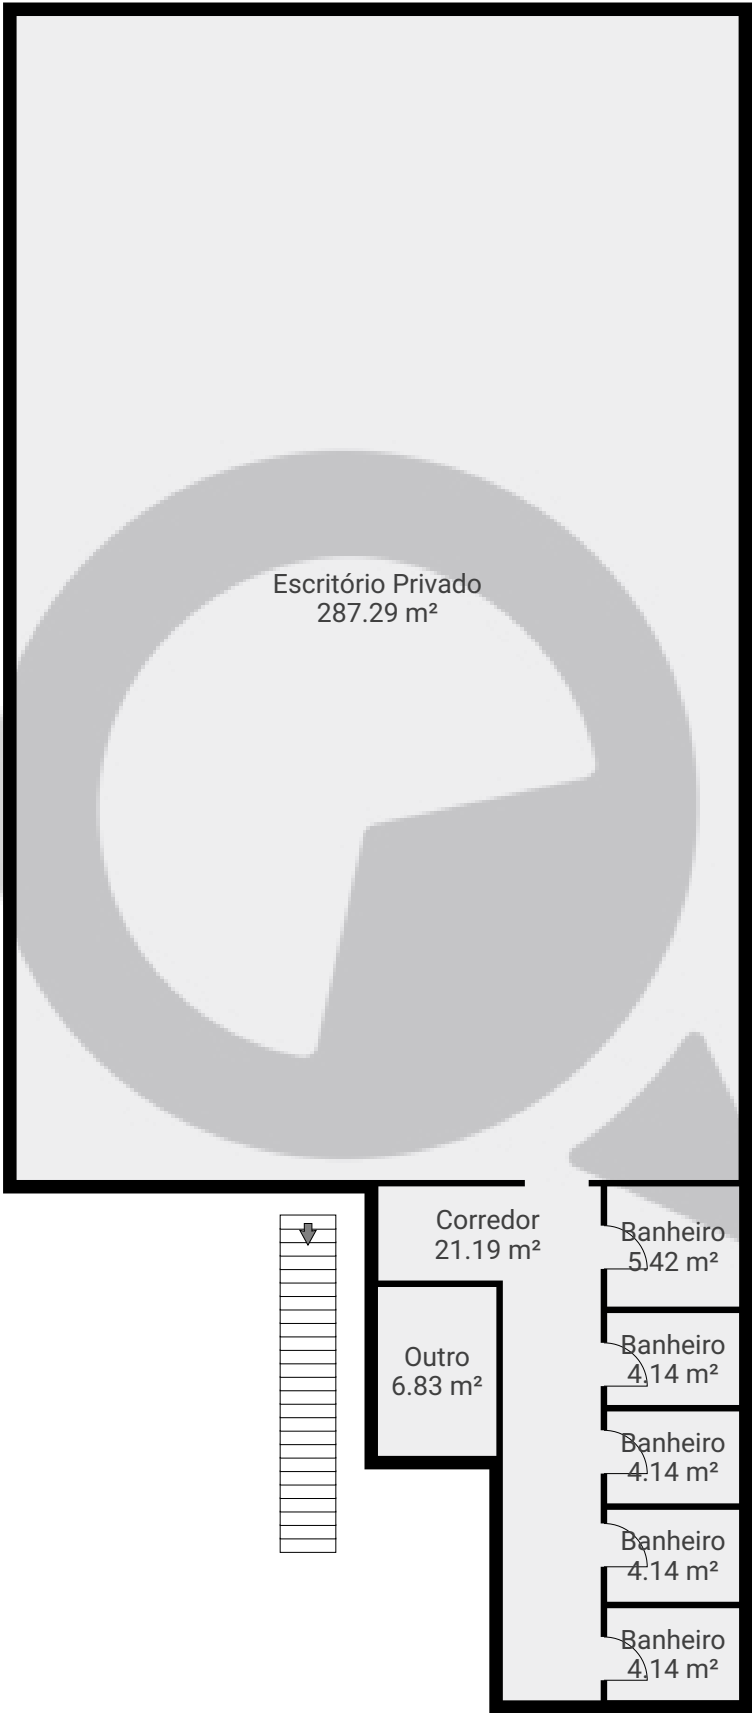

ESTA PLANTA É FORNECIDA SEM QUALQUER TIPO DE GARANTIA E PRECISÃO DE MEDIDAS.

