

Avenida Brigadeiro Faria Lima, 4221 01andar


Avenida Brigadeiro Faria Lima 4221, 04538-133, São Paulo, BR

PISOS: 1 • CÔMODOS: 8

 SuaQuadra

▼ 1º Piso

CÔMODOS: 8

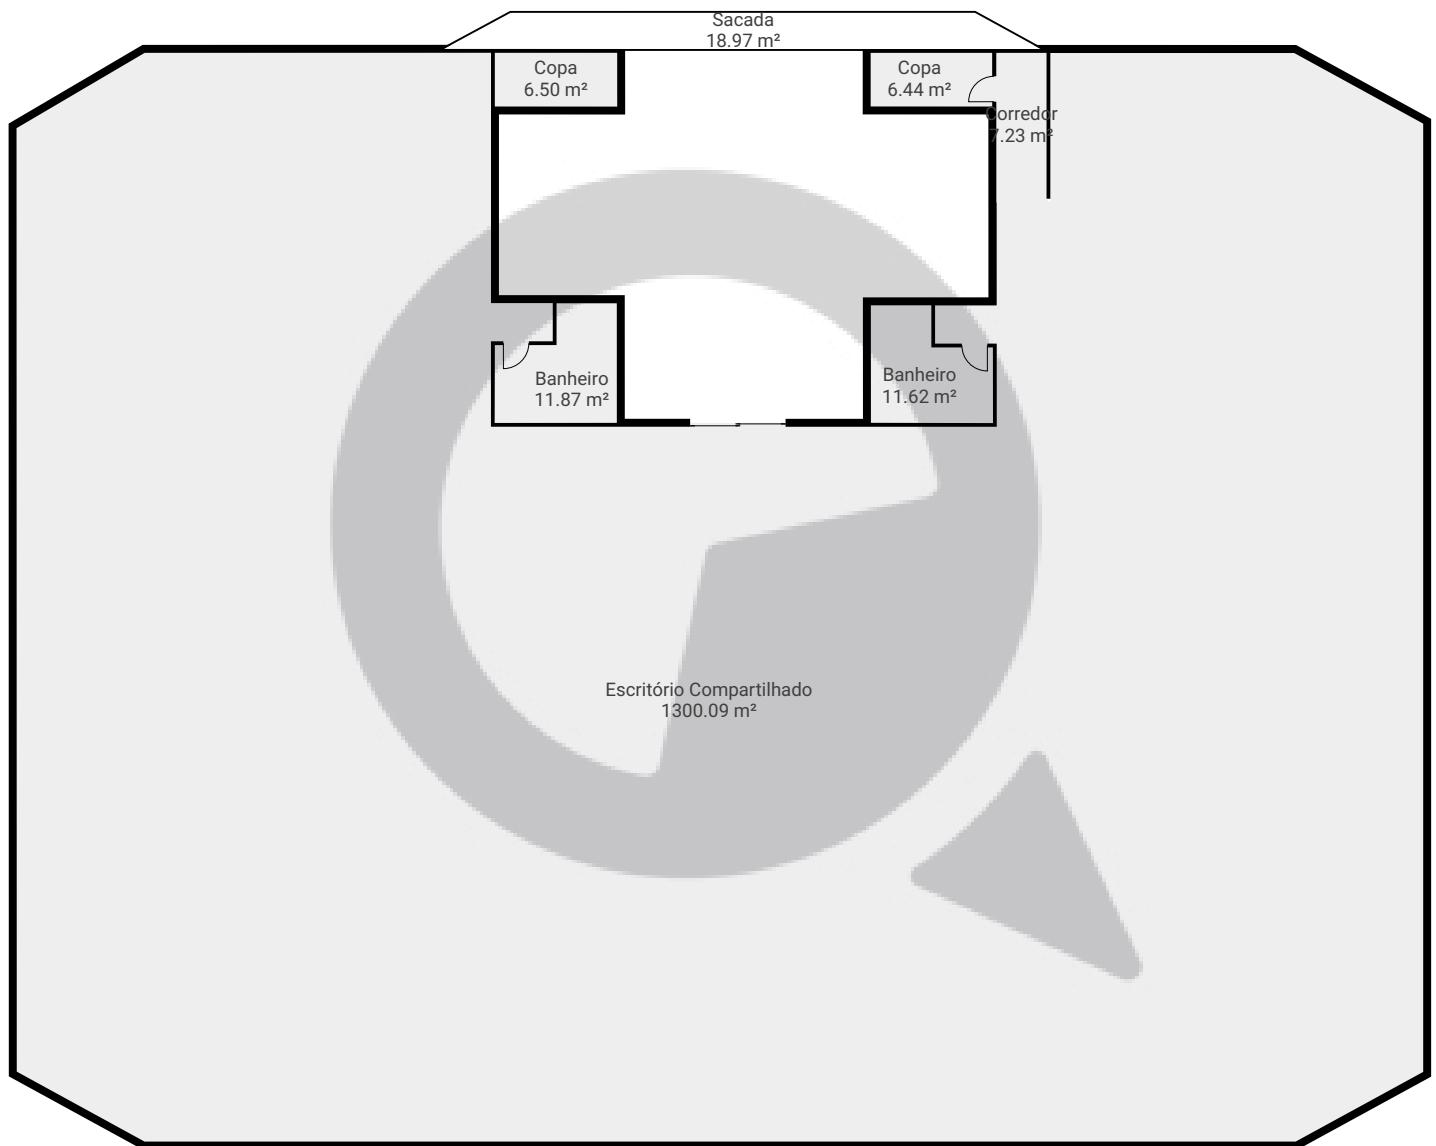

ESTA PLANTA É FORNECIDA SEM QUALQUER TIPO DE GARANTIA E PRECISÃO DE MEDIDAS.

0 2 4 6 8 10m
1:238
Page 1/1