


Marquês de Itu, 58 - 3º Andar Cj A

Rua Marquês de Itu 58, 01223-905 São Paulo, São Paulo, BR
PISOS: 1 • CÔMODOS: 8

SuaQuadra

▼ 3º Piso

CÔMODOS: 8

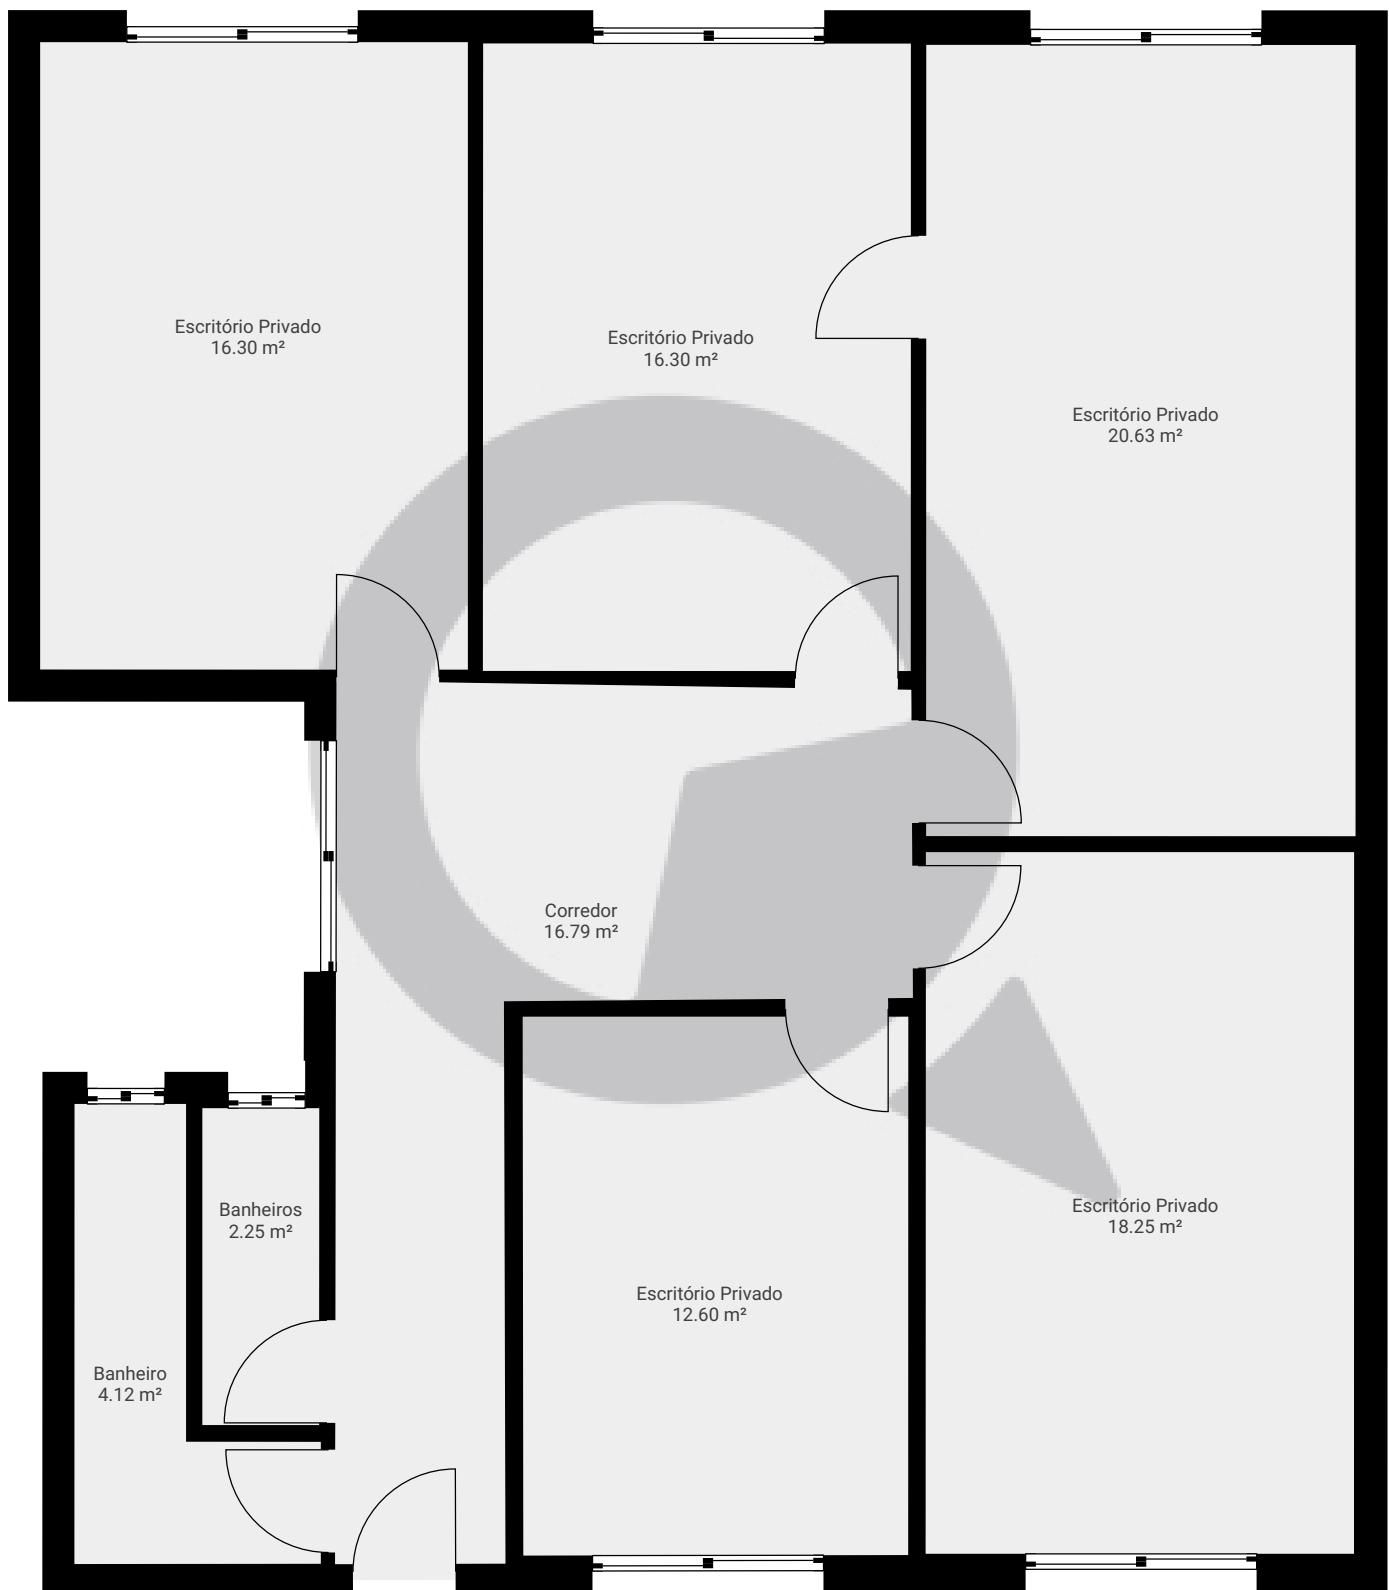

ESTA PLANTA É FORNECIDA SEM QUALQUER TIPO DE GARANTIA E PRECISÃO DE MEDIDAS.

0.0 0.5 1.0 1.5 2.0 2.5m

1:59

Page 1/1