


Rua Marquês de Itu, 58 - 5 B

Rua Marquês de Itu 58, 01223-905 São Paulo, São Paulo, BR
PISOS: 1 • CÔMODOS: 9

SuaQuadra

▼ 5º Piso

CÔMODOS: 9

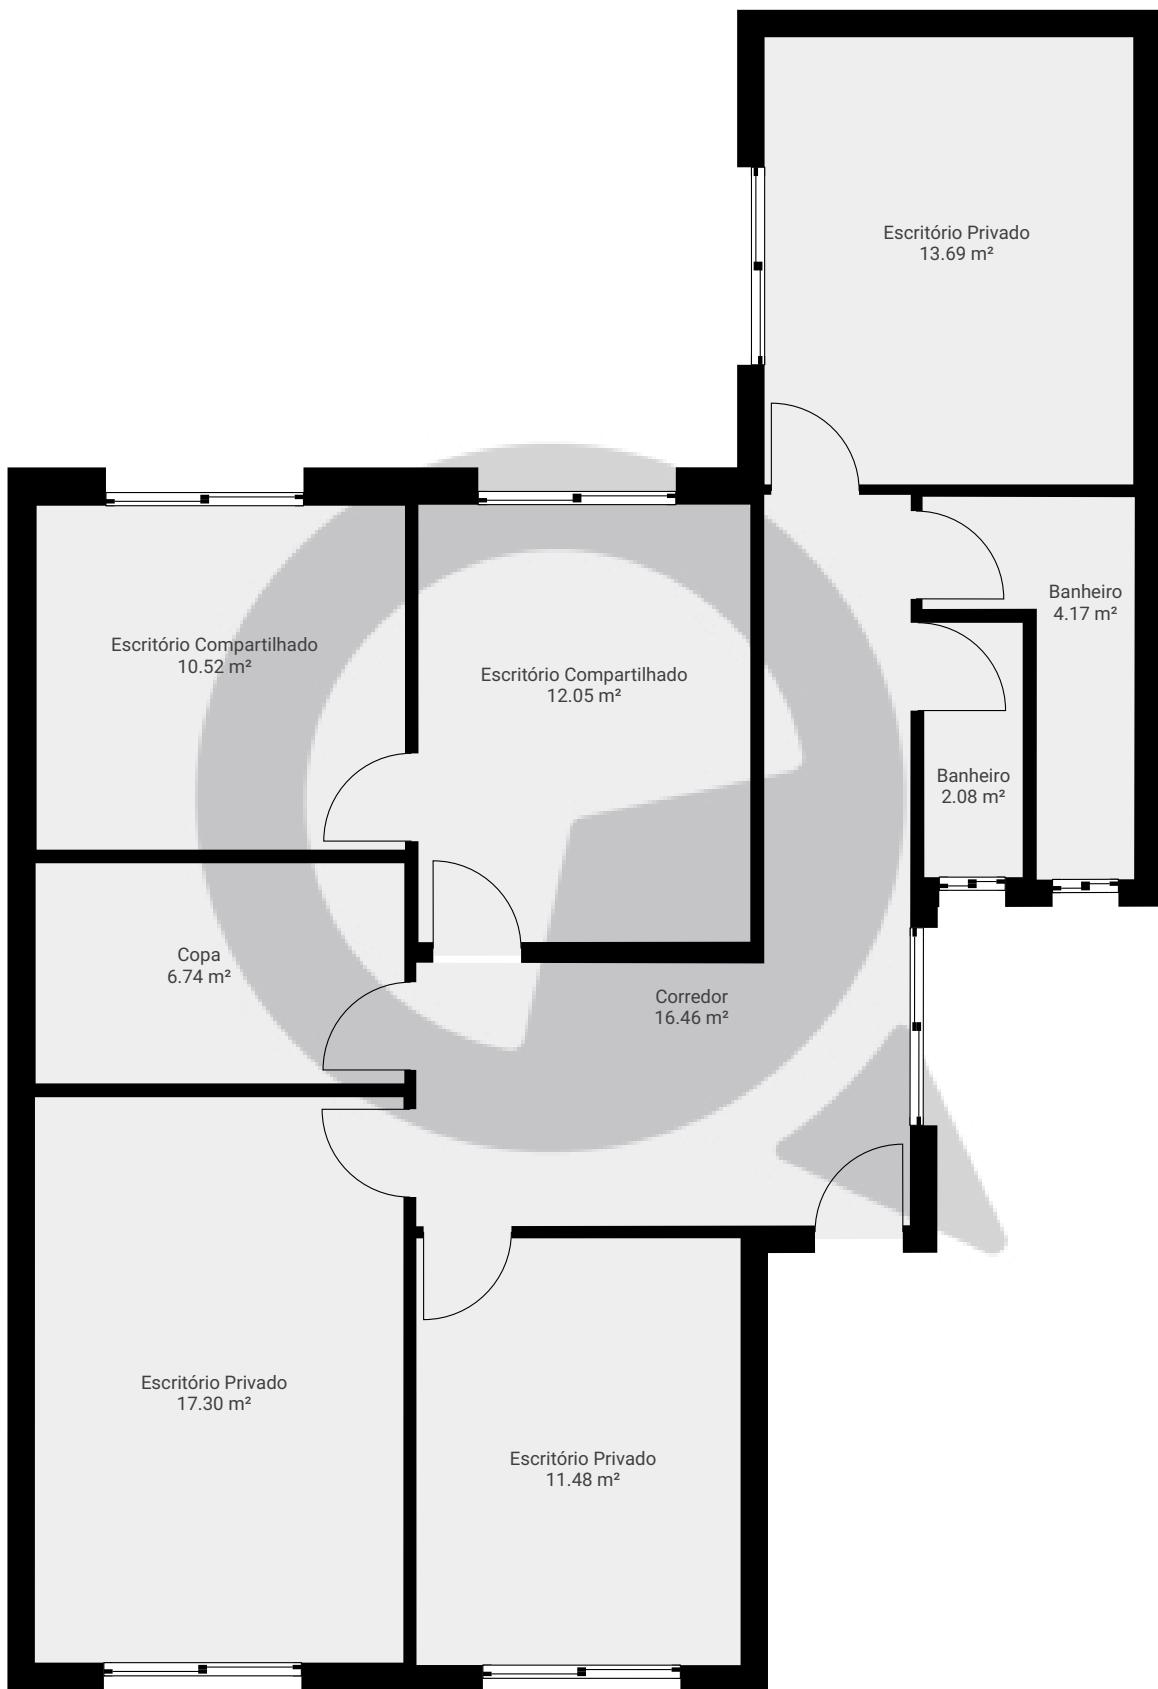

ESTA PLANTA É FORNECIDA SEM QUALQUER TIPO DE GARANTIA E PRECISÃO DE MEDIDAS.

0 1 2 3m
1:69
Page 1/1