


Rua Augusta, 129 - conj. 1613 - Consolação

Rua Augusta 129, 01305-000, São Paulo, BR
PISOS: 1 • CÔMODOS: 3

SuaQuadra

▼ 16º Piso

CÔMODOS: 3

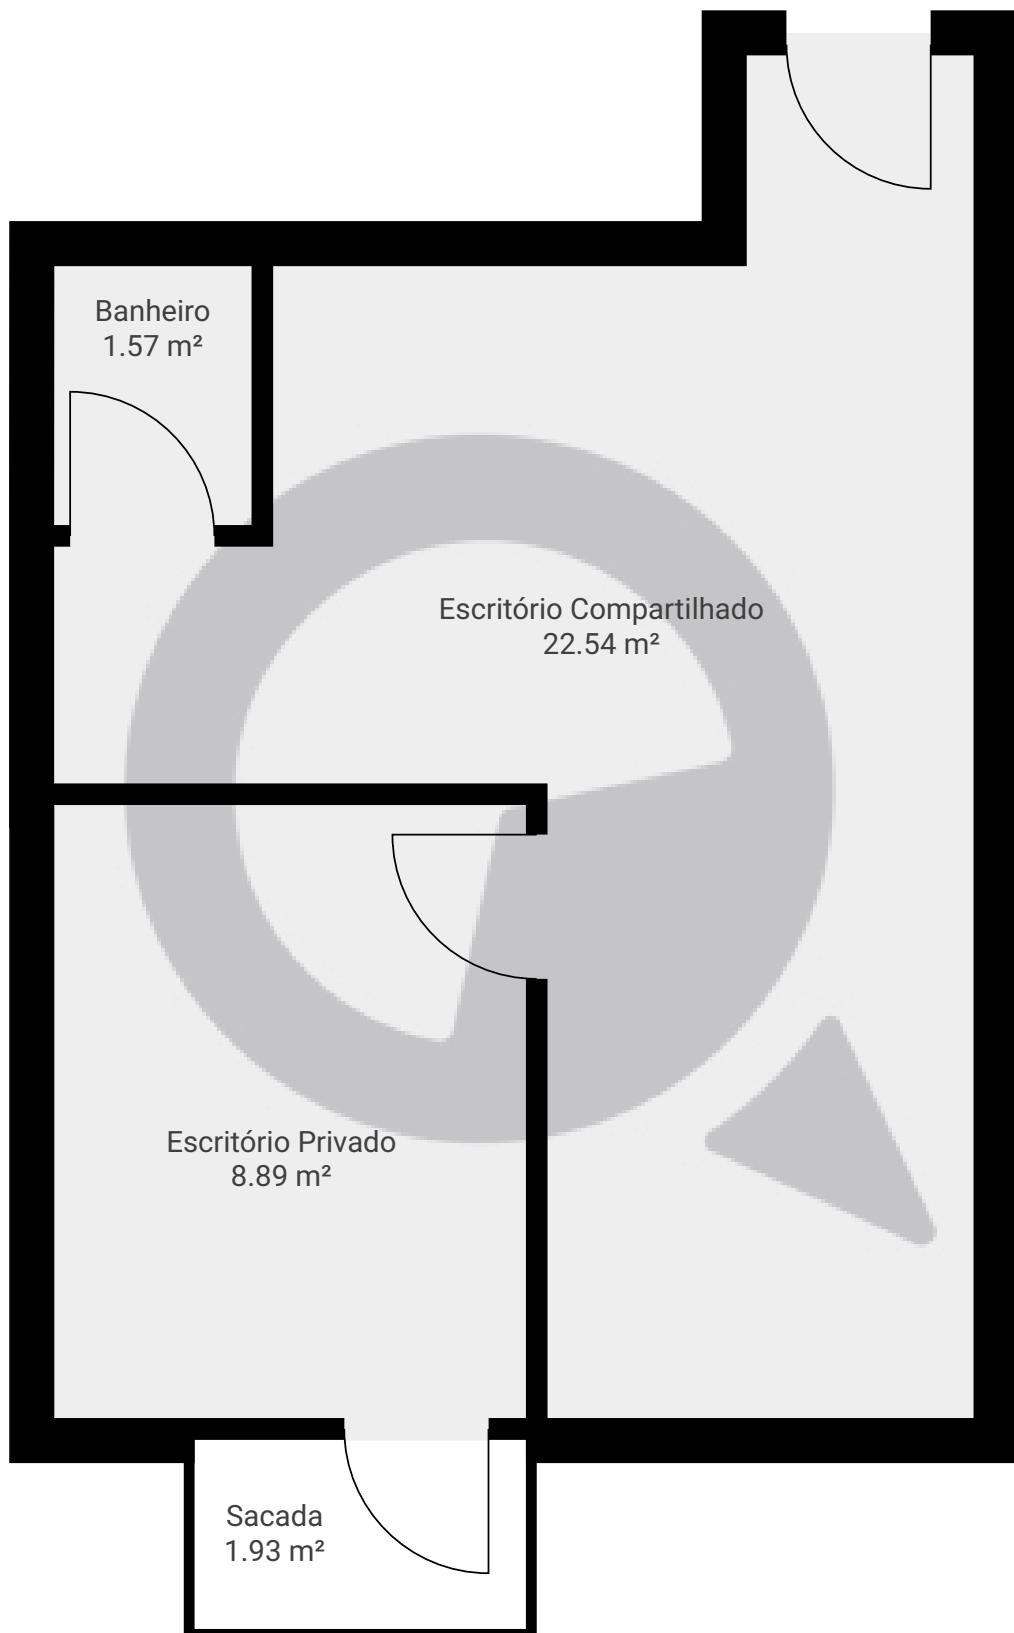

ESTA PLANTA É FORNECIDA SEM QUALQUER TIPO DE GARANTIA E PRECISÃO DE MEDIDAS.

0.0 0.5 1.0 1.5 2.0m
1:42
Page 1/1