

Meu novo projeto


Avenida Bem-te-vi 333, 04524-030, São Paulo, BR

PISOS: 1 • CÔMODOS: 4

SuaQuadra

▼ Andar Térreo

CÔMODOS: 4

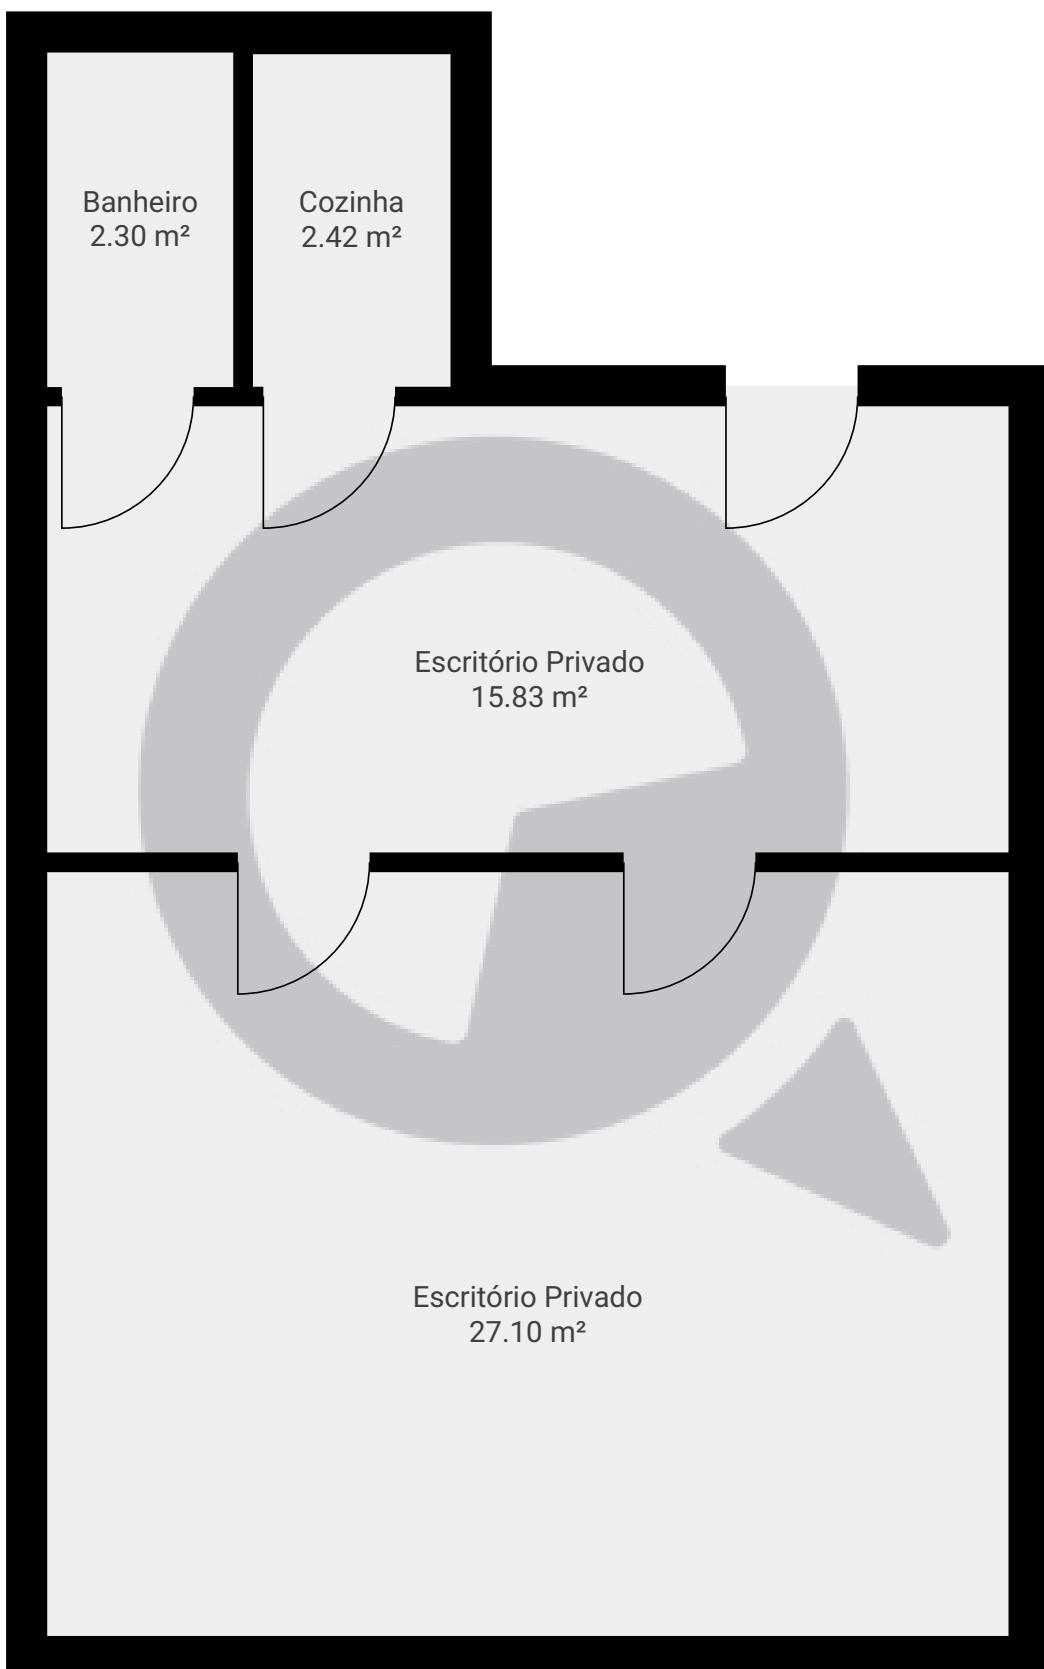

ESTA PLANTA É FORNECIDA SEM QUALQUER TIPO DE GARANTIA E PRECISÃO DE MEDIDAS.

0.0 0.5 1.0 1.5 2.0m
1:46
Page 1/1