


Meu novo projeto

Rua Tabapuã, , São Paulo, BR
PISOS: 1 • CÔMODOS: 12

▼ Andar Térreo

CÔMODOS: 12

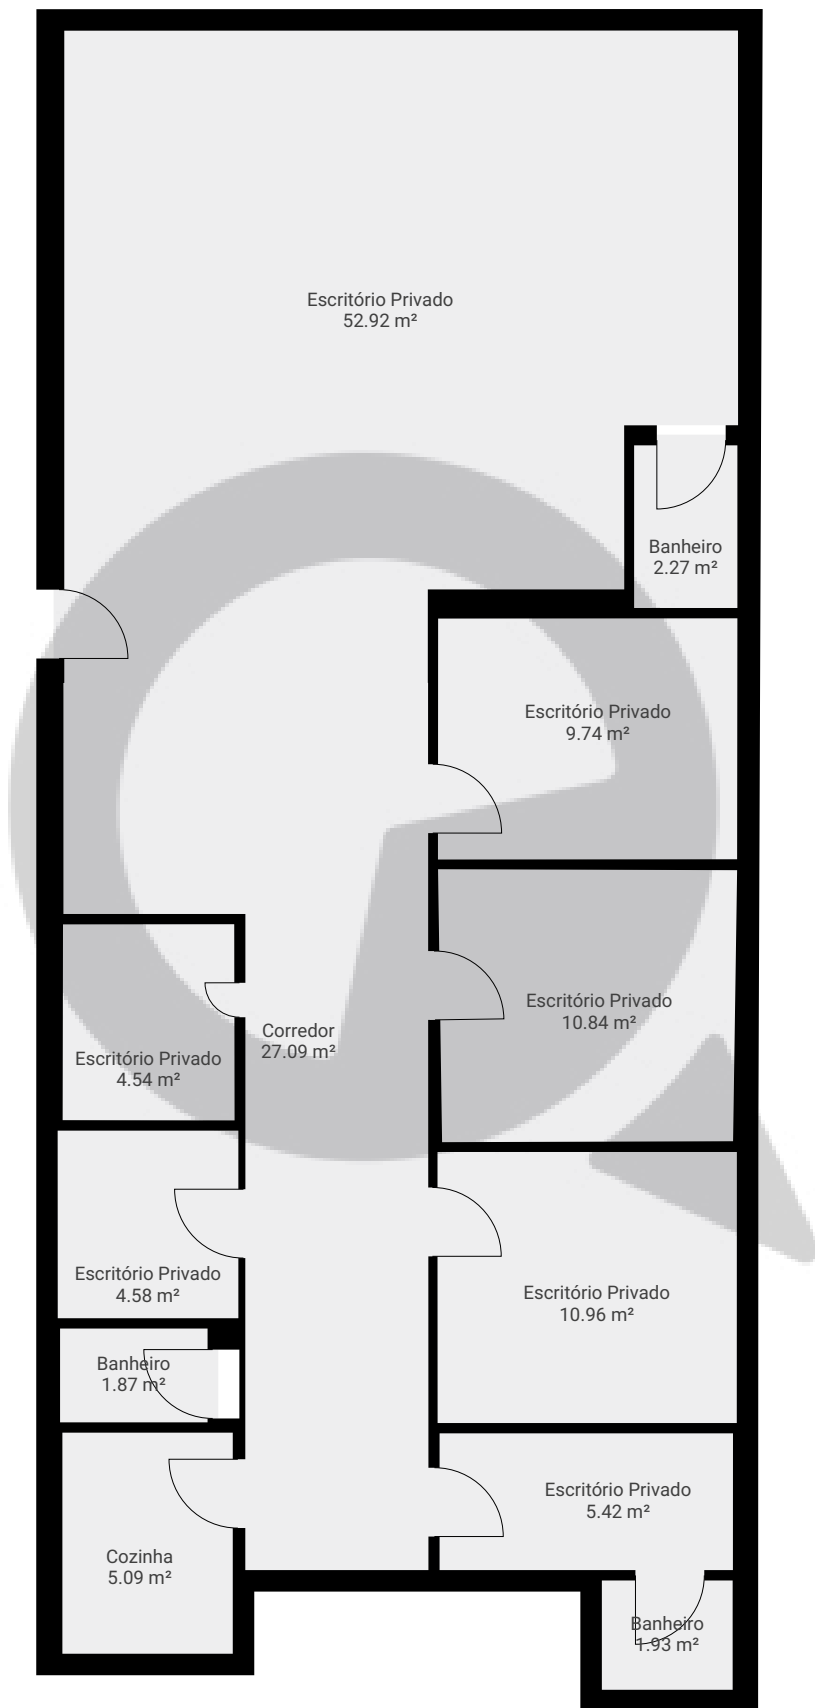

ESTA PLANTA É FORNECIDA SEM QUALQUER TIPO DE GARANTIA E PRECISÃO DE MEDIDAS.

