

# Meu novo projeto


Rua José Bonifácio, 04884-350, São Paulo, BR

PISOS: 1 • CÔMODOS: 4

**Q SuaQuadra**

## ▼ Andar Térreo

CÔMODOS: 4

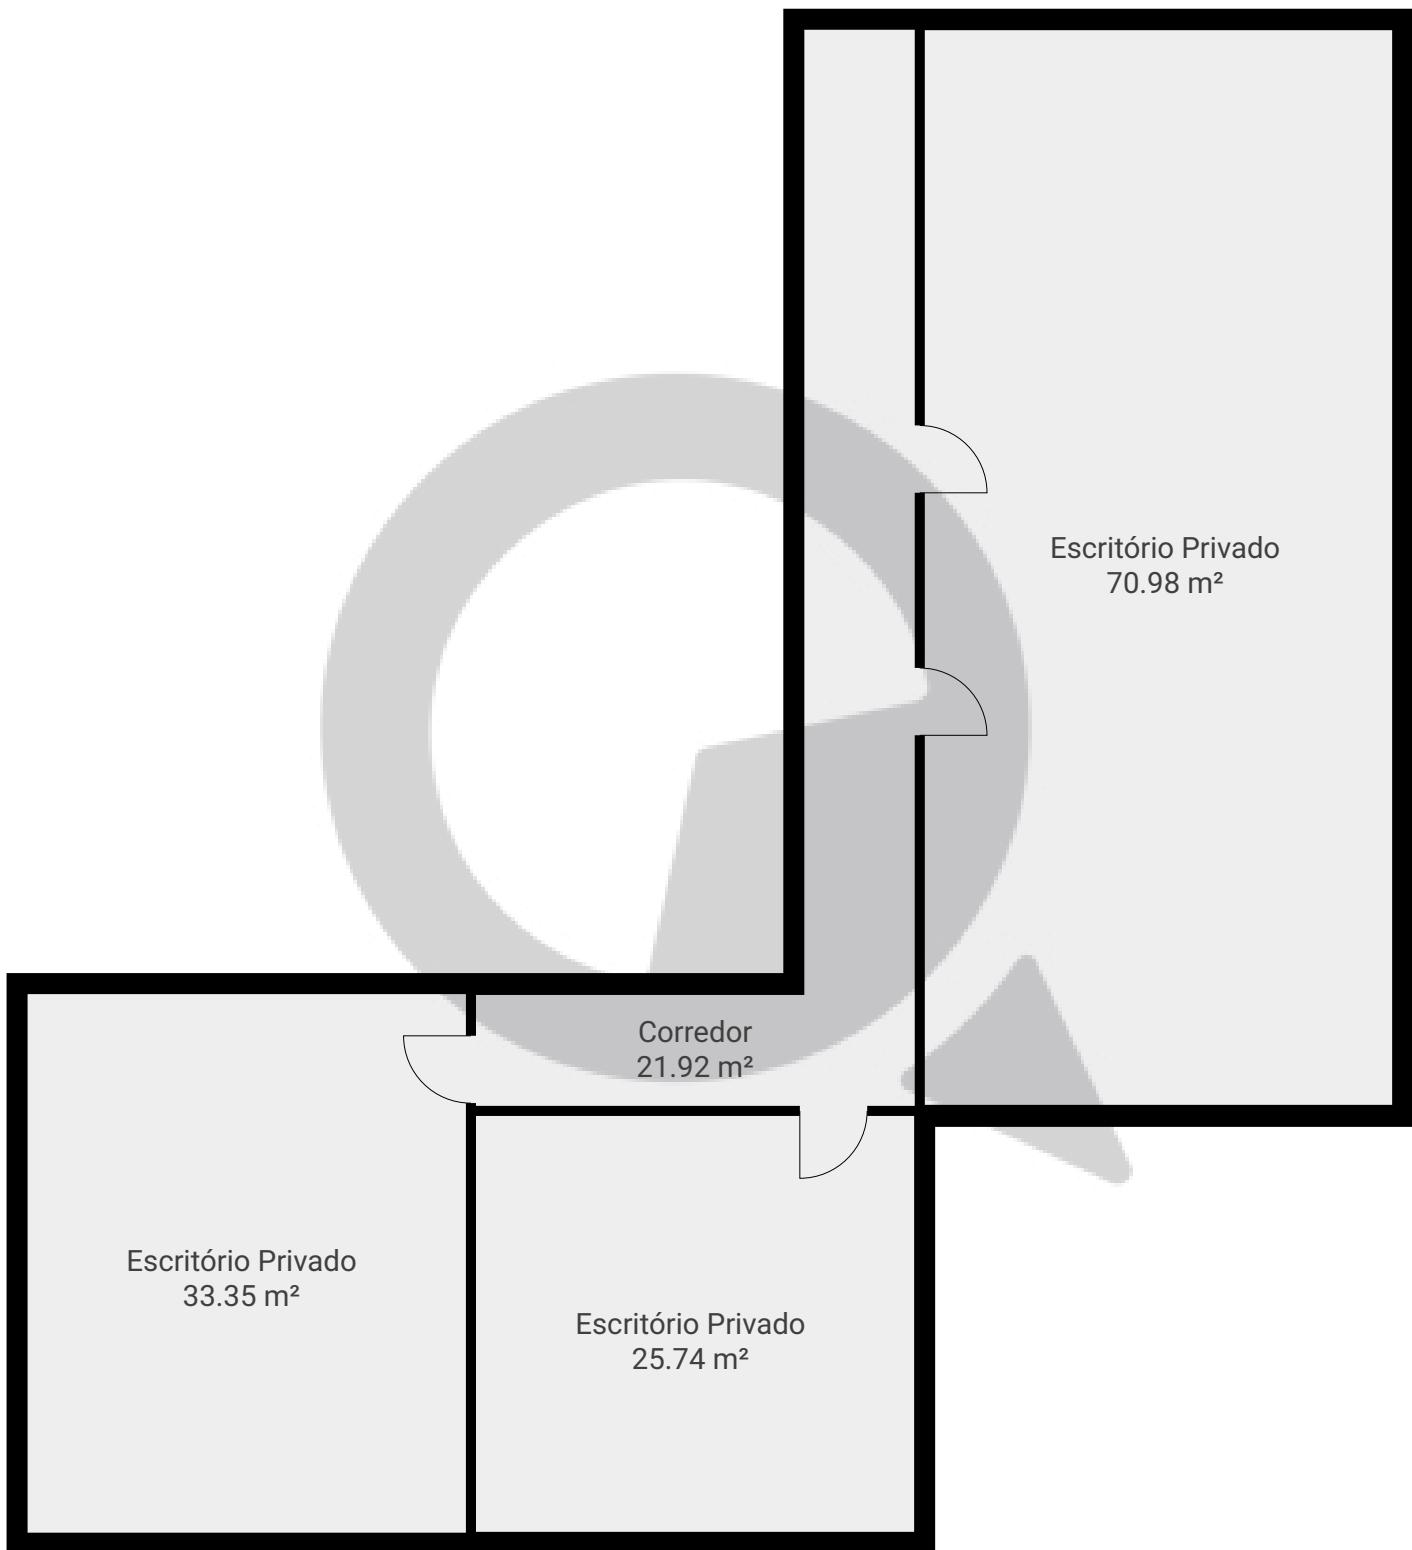

ESTA PLANTA É FORNECIDA SEM QUALQUER TIPO DE GARANTIA E PRECISÃO DE MEDIDAS.

0 1 2 3 4m  
1:90  
Page 1/1