


Rua Itapeva, nº500 Conjunto 2 C

Rua Itapeva, 01332-000, São Paulo, BR
PISOS: 1 • CÔMODOS: 9

SuaQuadra

▼ 2º Piso

CÔMODOS: 9

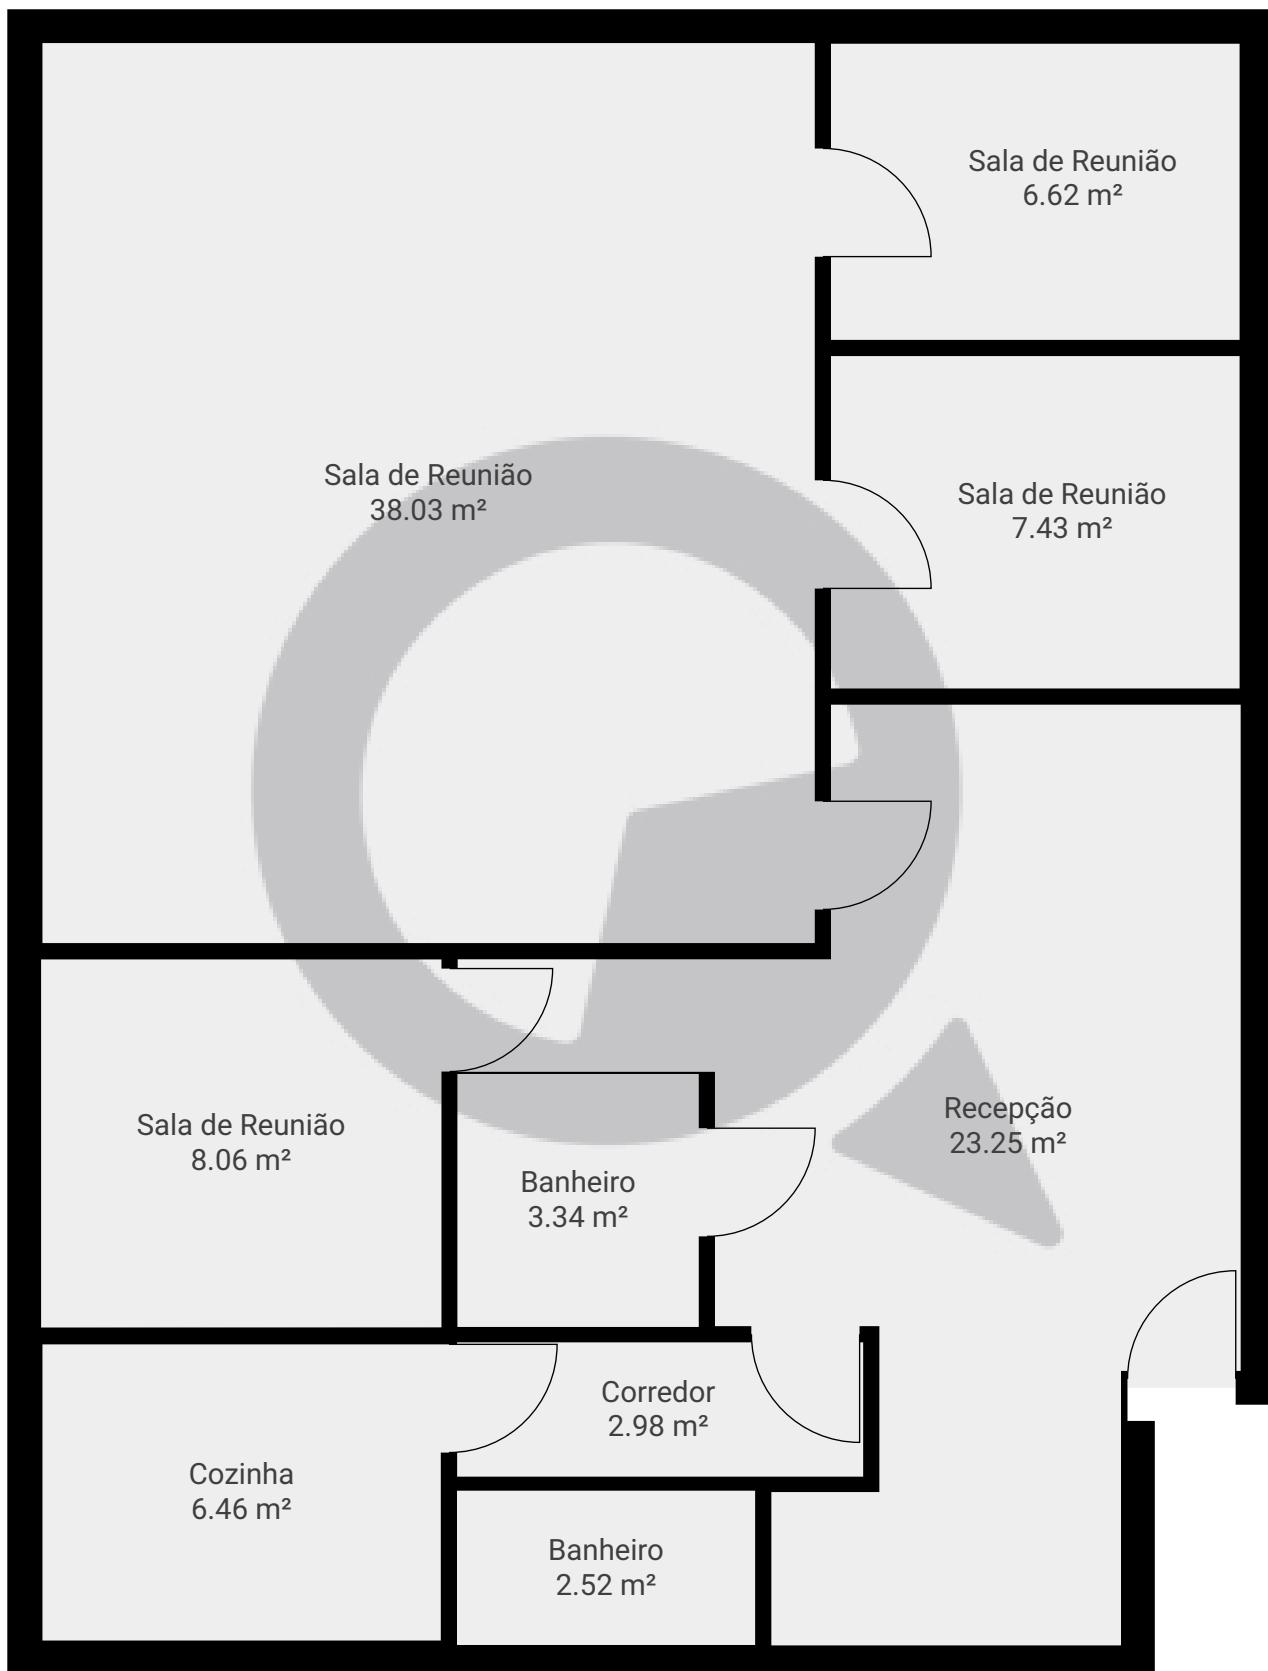

ESTA PLANTA É FORNECIDA SEM QUALQUER TIPO DE GARANTIA E PRECISÃO DE MEDIDAS.

0.0 0.5 1.0 1.5 2.0 2.5m

1:56

Page 1/1