


▼ Andar Térreo

CÔMODOS: 1

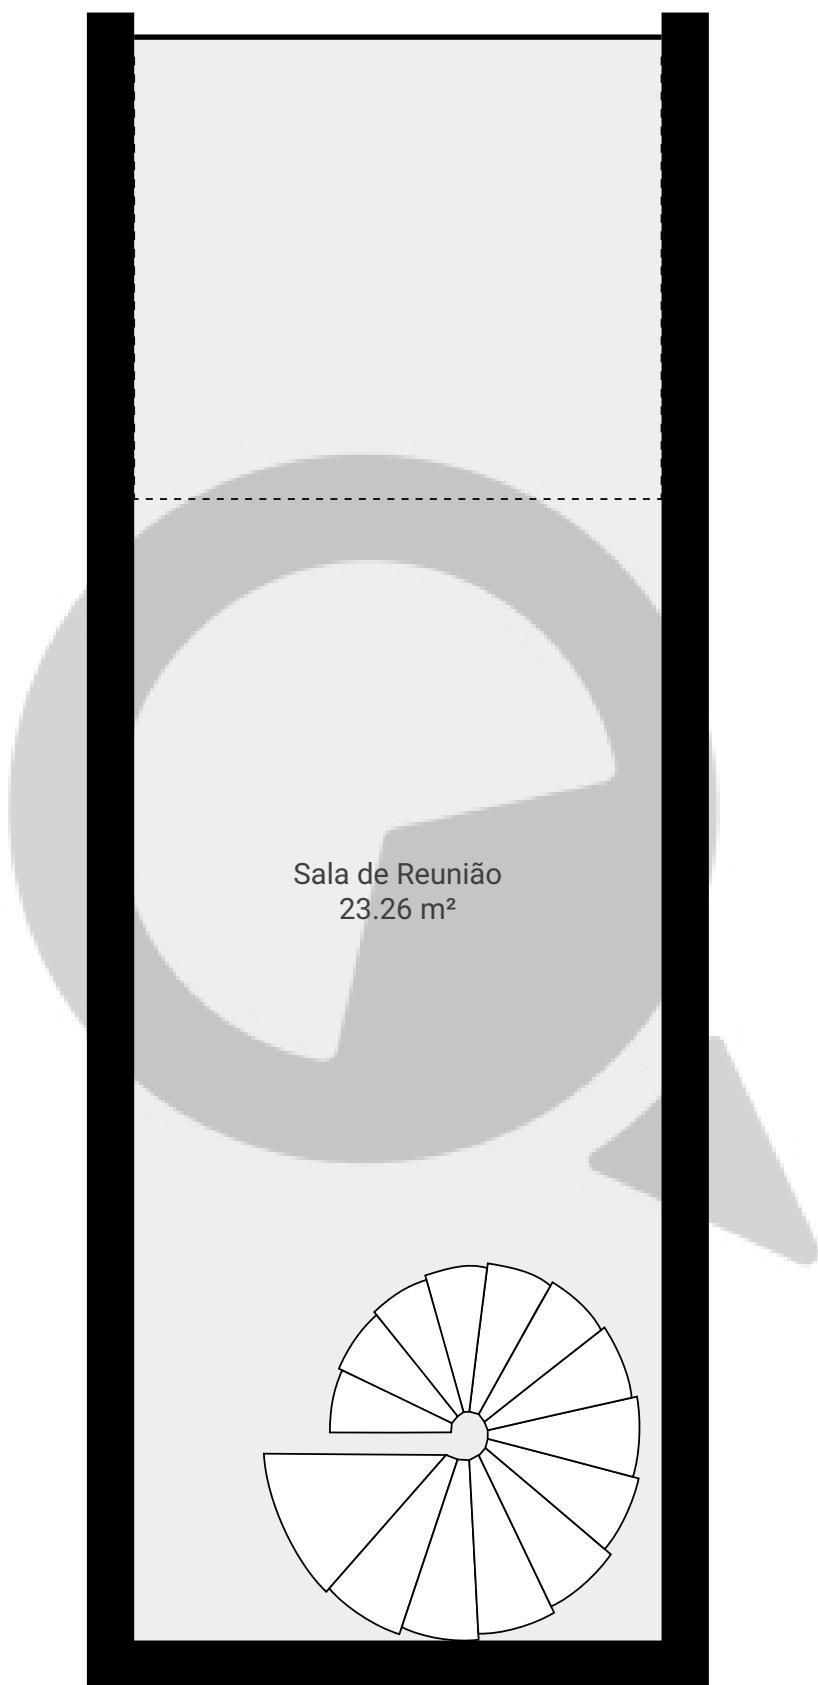


ESTA PLANTA É FORNECIDA SEM QUALQUER TIPO DE GARANTIA E PRECISÃO DE MEDIDAS.

0.0      0.5      1.0      1.5m  
1:40  
Page 1/3

▼ 1º Piso

CÔMODOS: 2

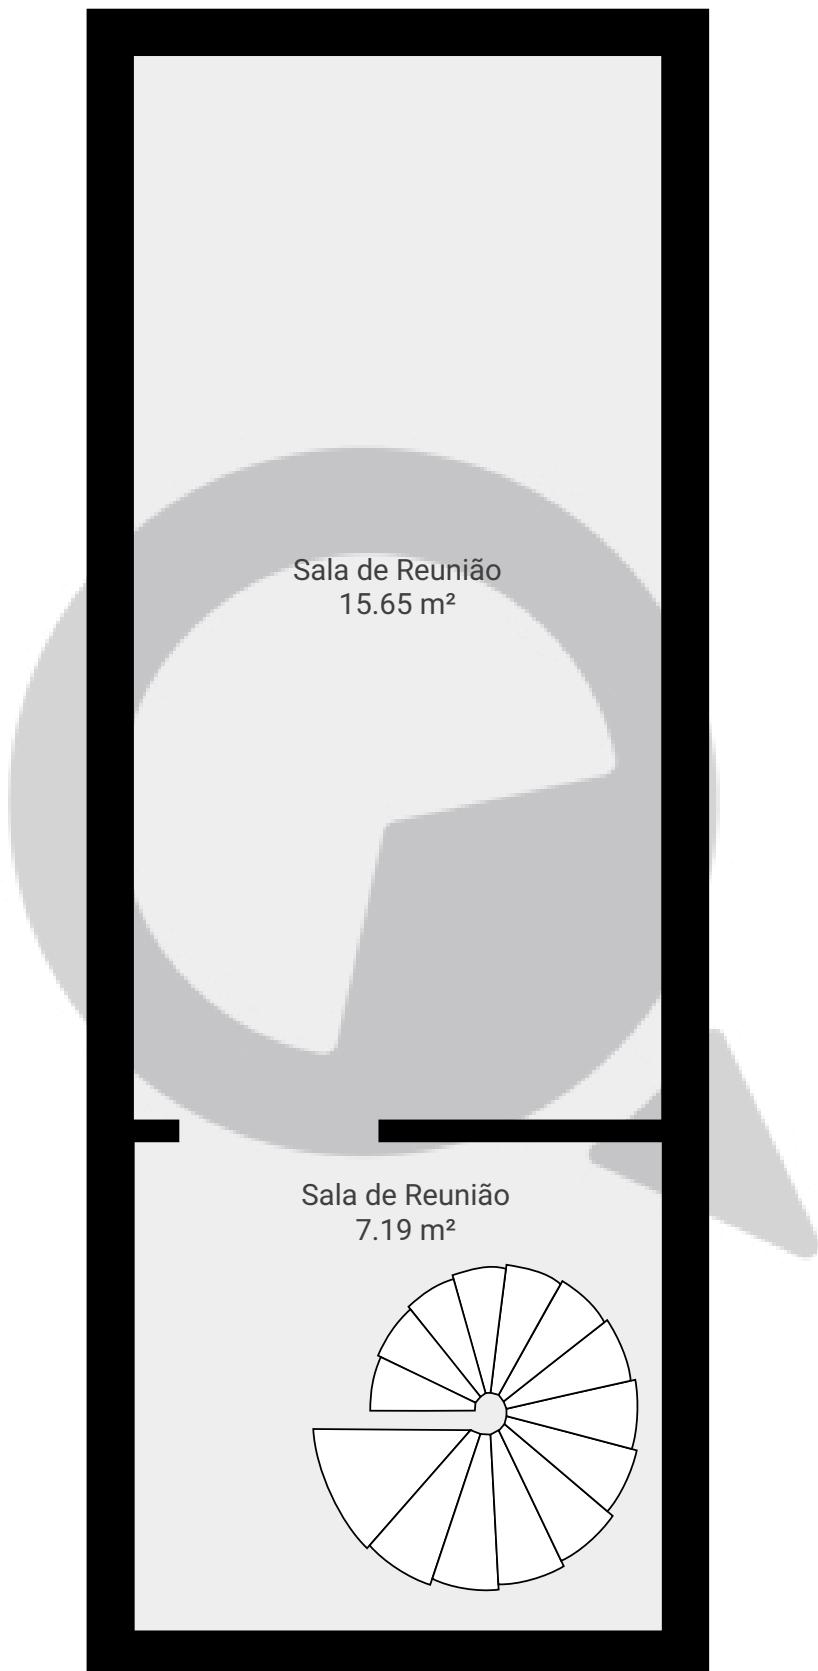


ESTA PLANTA É FORNECIDA SEM QUALQUER TIPO DE GARANTIA E PRECISÃO DE MEDIDAS.

0.0      0.5      1.0      1.5m  
1:40  
Page 2/3

▼ 2º Piso

CÔMODOS: 3

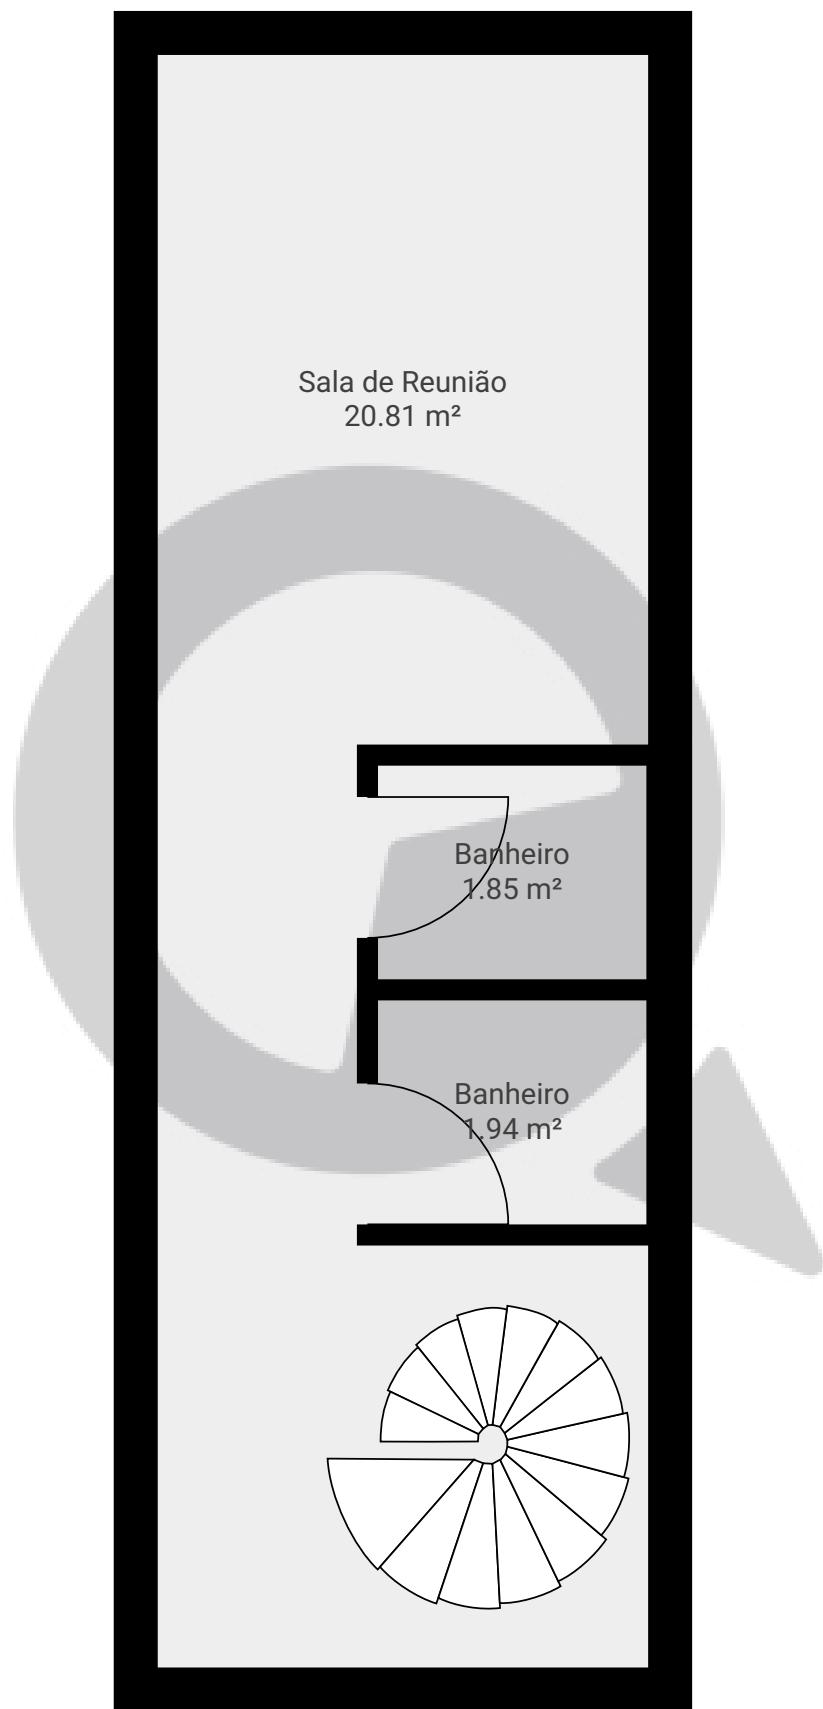

ESTA PLANTA É FORNECIDA SEM QUALQUER TIPO DE GARANTIA E PRECISÃO DE MEDIDAS.

0.0    0.5    1.0    1.5    2.0m  
1:43  
Page 3/3