


Meu novo projeto

Estrada de Itapecerica 1700, 05849-440, São Paulo, BR
PISOS: 2 • CÔMODOS: 9

SuaQuadra

▼ Andar Térreo

CÔMODOS: 6

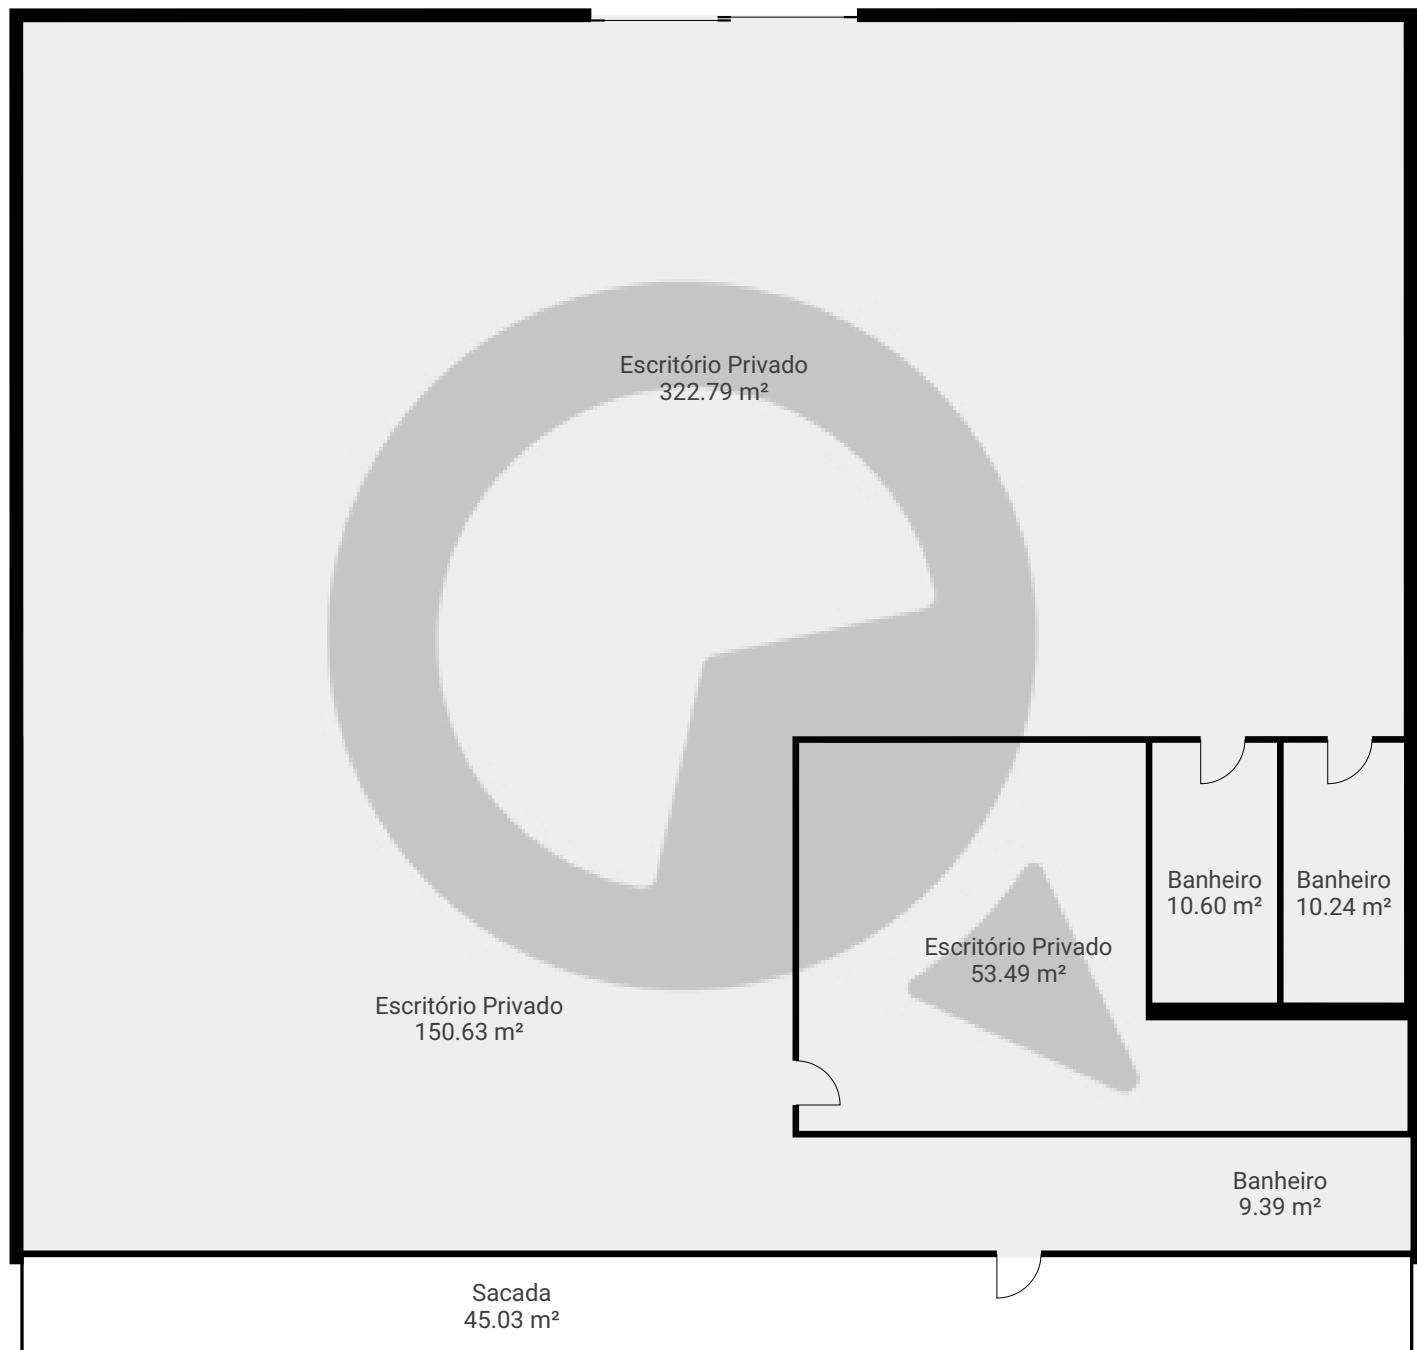

ESTA PLANTA É FORNECIDA SEM QUALQUER TIPO DE GARANTIA E PRECISÃO DE MEDIDAS.

0 2 4 6m
1:137
Page 1/2


Meu novo projeto

Estrada de Itapecerica 1700, 05849-440, São Paulo, BR
PISOS: 2 • CÔMODOS: 9

SuaQuadra

▼ Cave

CÔMODOS: 3

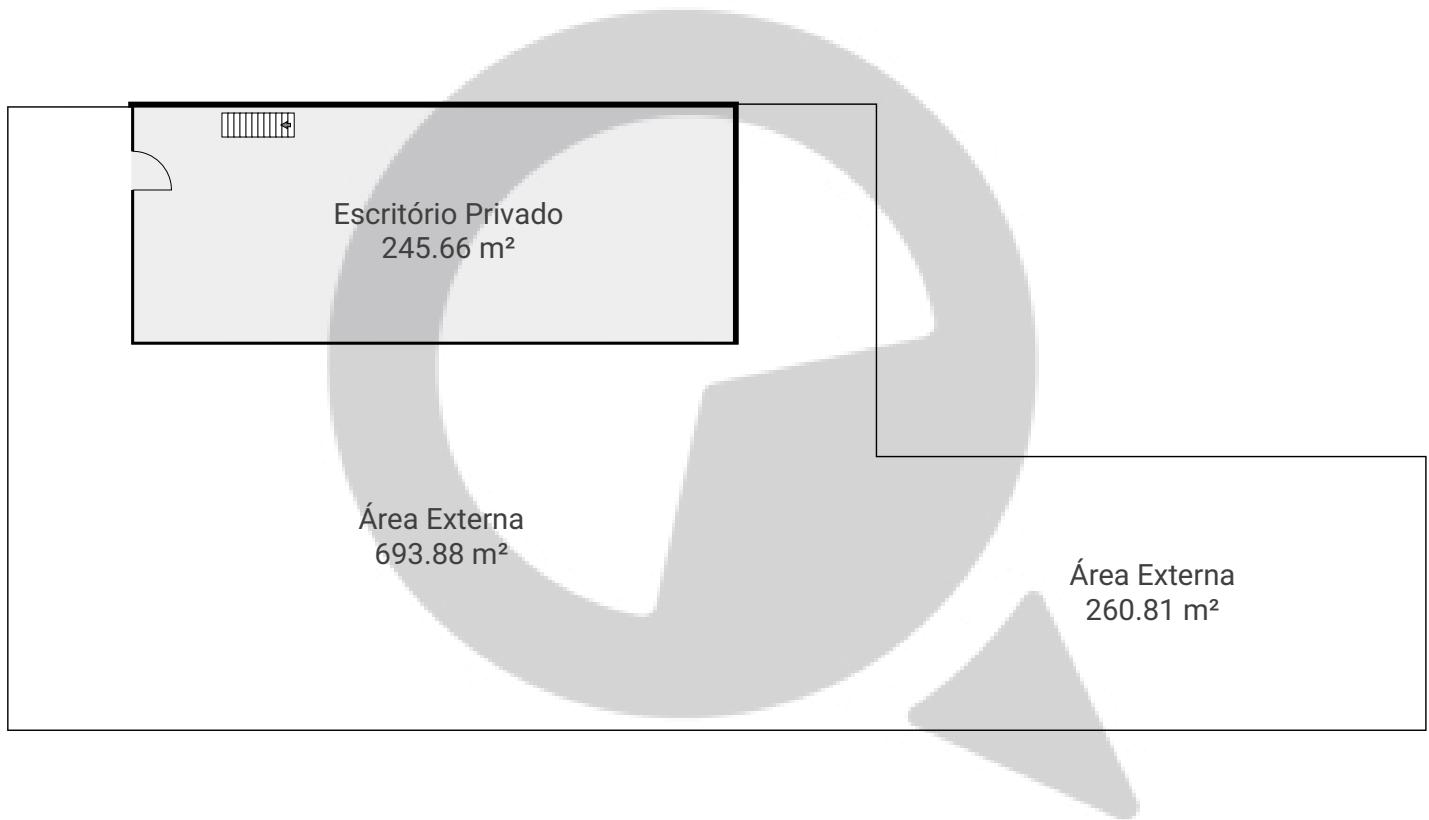

ESTA PLANTA É FORNECIDA SEM QUALQUER TIPO DE GARANTIA E PRECISÃO DE MEDIDAS.

0 5 10 15m
1:317
Page 2/2