


▼ Andar Térreo

CÔMODOS: 24


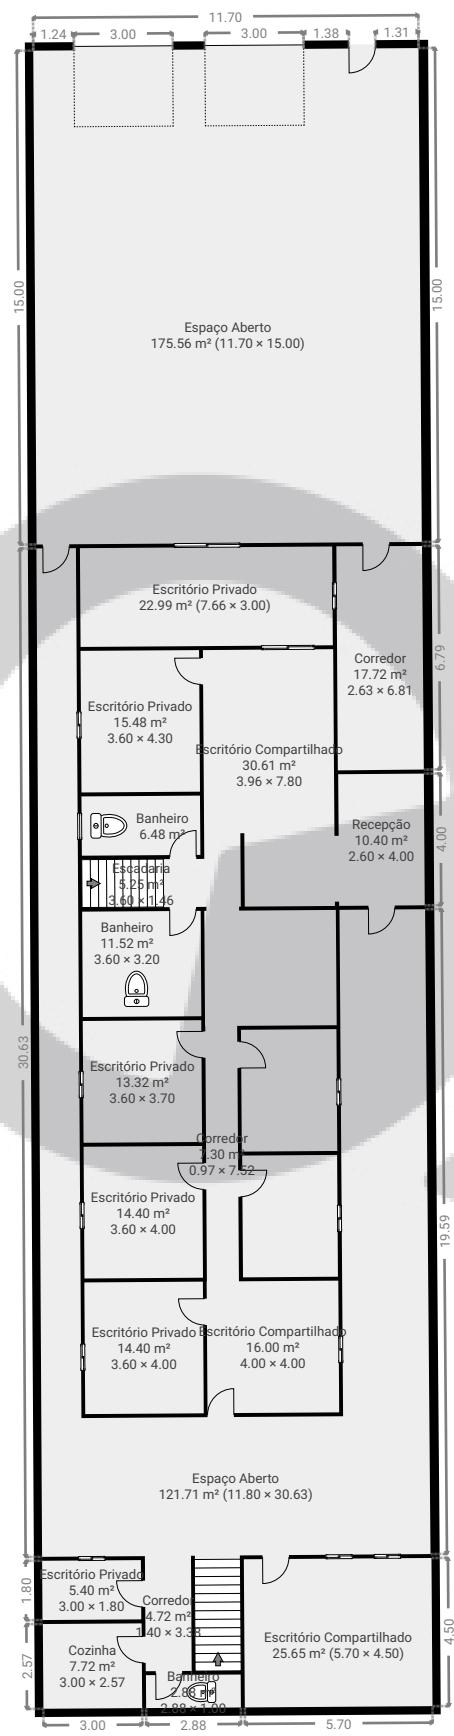


ESTA PLANTA É FORNECIDA SEM QUALQUER TIPO DE GARANTIA E PRECISÃO DE MEDIDAS.

0 2 4 6 8 10m
1:230
Page 1/2

▼ 1º Piso

CÔMODOS: 18

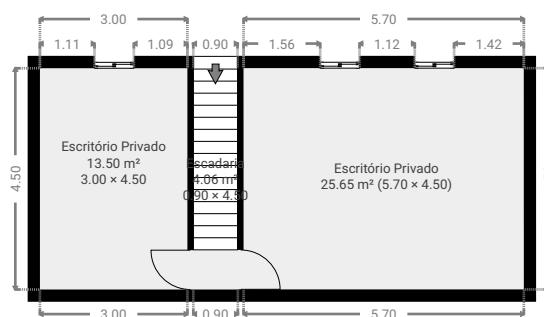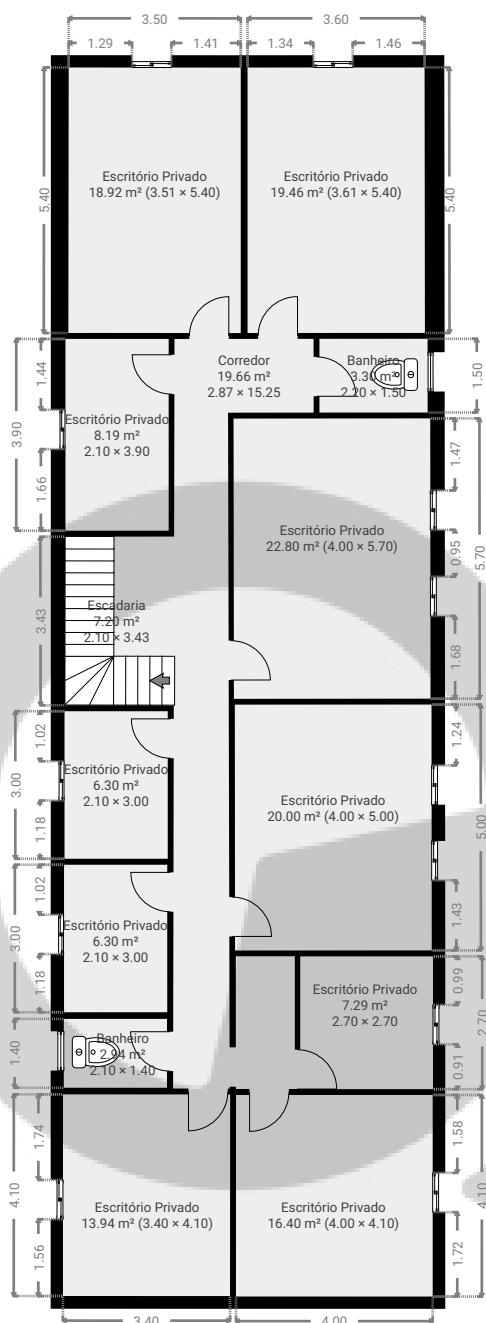

ESTA PLANTA É FORNECIDA SEM QUALQUER TIPO DE GARANTIA E PRECISÃO DE MEDIDAS.

0 2 4 6m
1:154
Page 2/2