


Avenida Engenheiro Luiz Carlos Berrini, 1461 - cj 2

Avenida Engenheiro Luís Carlos Berrini 1461, 04571-011 São Paulo, São Paulo, BR
PISOS: 1 • CÔMODOS: 7

Q SuaQuadra

▼ 2º Piso

CÔMODOS: 7

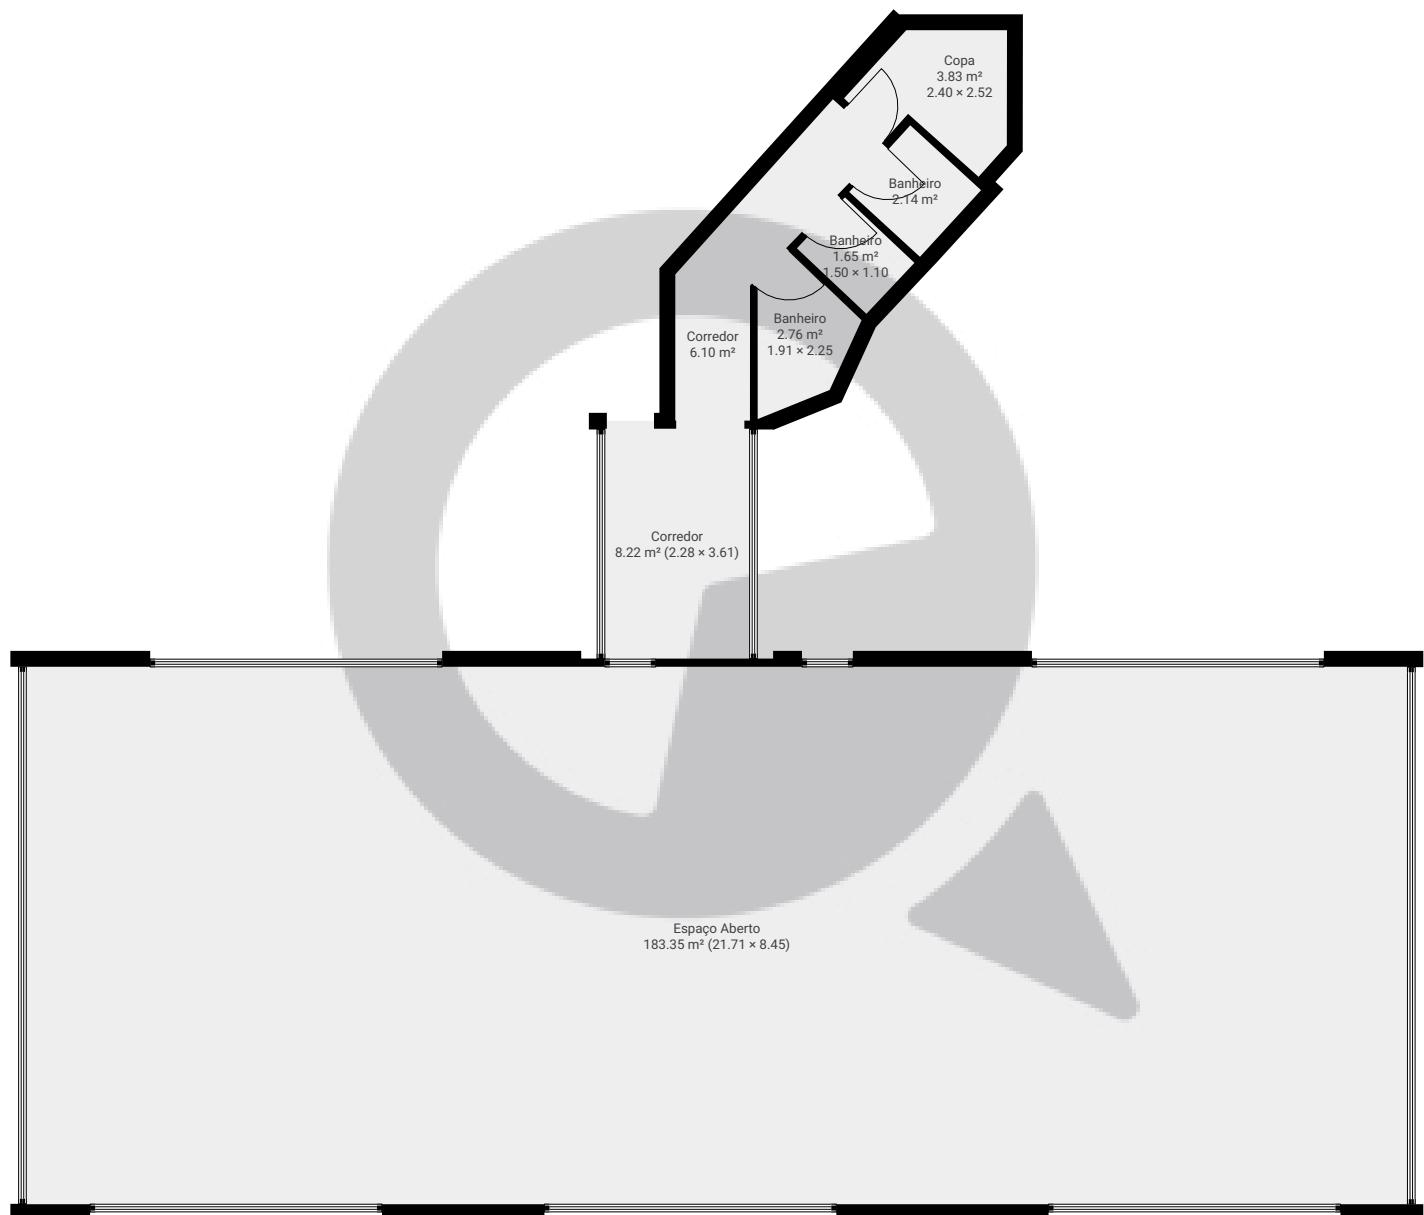

ESTA PLANTA É FORNECIDA SEM QUALQUER TIPO DE GARANTIA E PRECISÃO DE MEDIDAS.

0 1 2 3 4 5m
1:119
Page 1/1