


Alameda Santos, 2395 - Jardim Paulista - 3º Piso

Alameda Santos 2395, 01419-101, São Paulo, BR  
PISOS: 1 • CÔMODOS: 7



▼ 3º Piso

CÔMODOS: 7

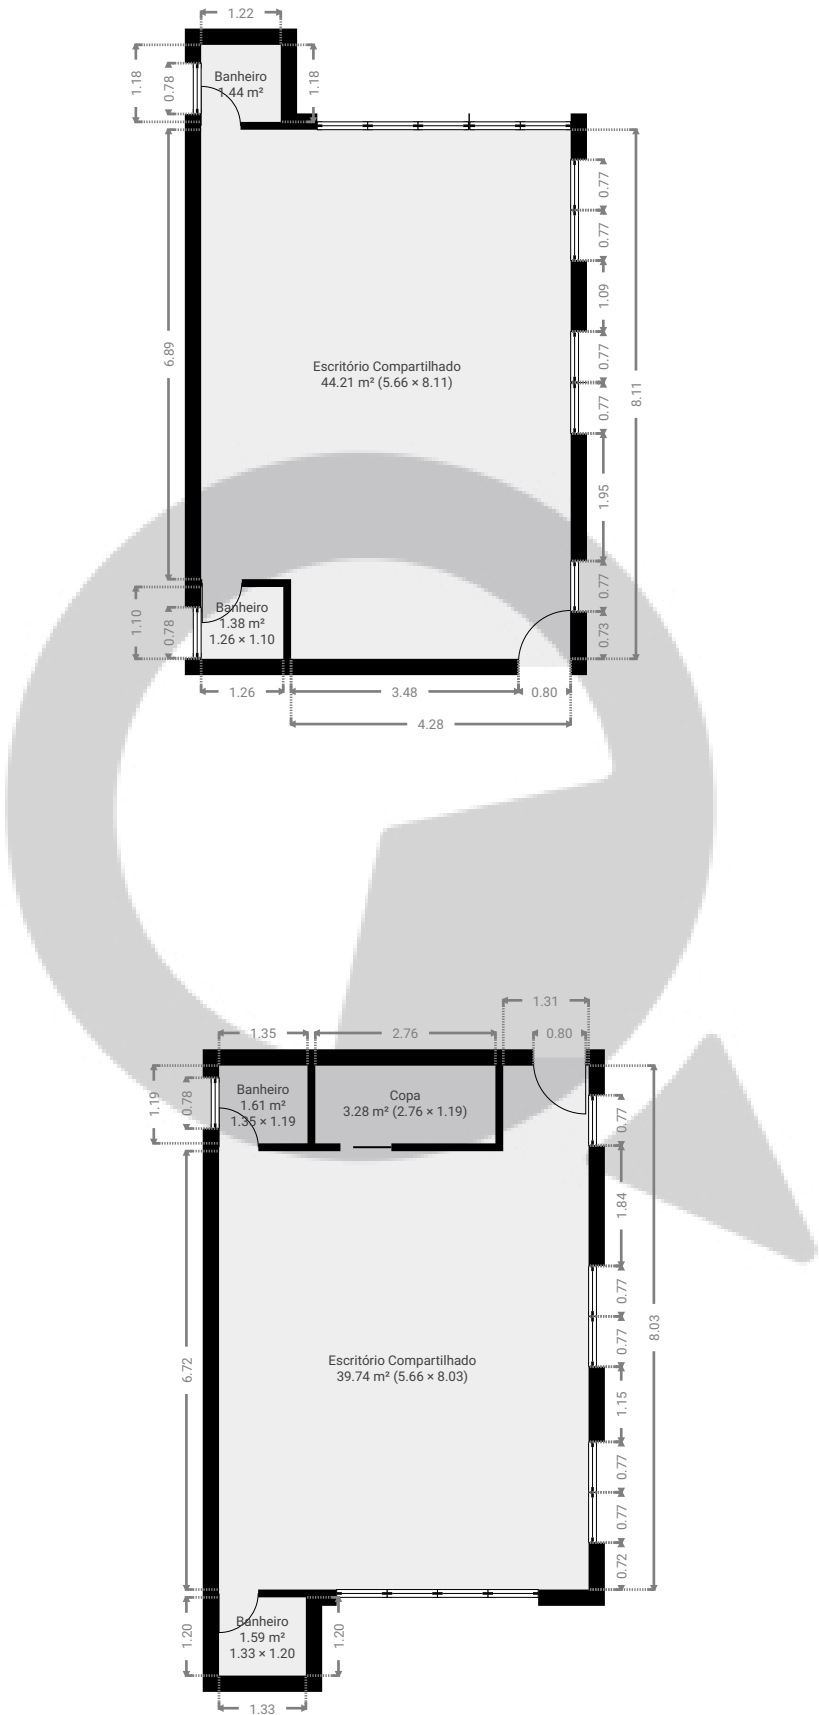

ESTA PLANTA É FORNECIDA SEM QUALQUER TIPO DE GARANTIA E PRECISÃO DE MEDIDAS.

