


Alameda Santos 2395, 01419-101, São Paulo, BR
PISOS: 1 • CÔMODOS: 6

▼ 7º Piso

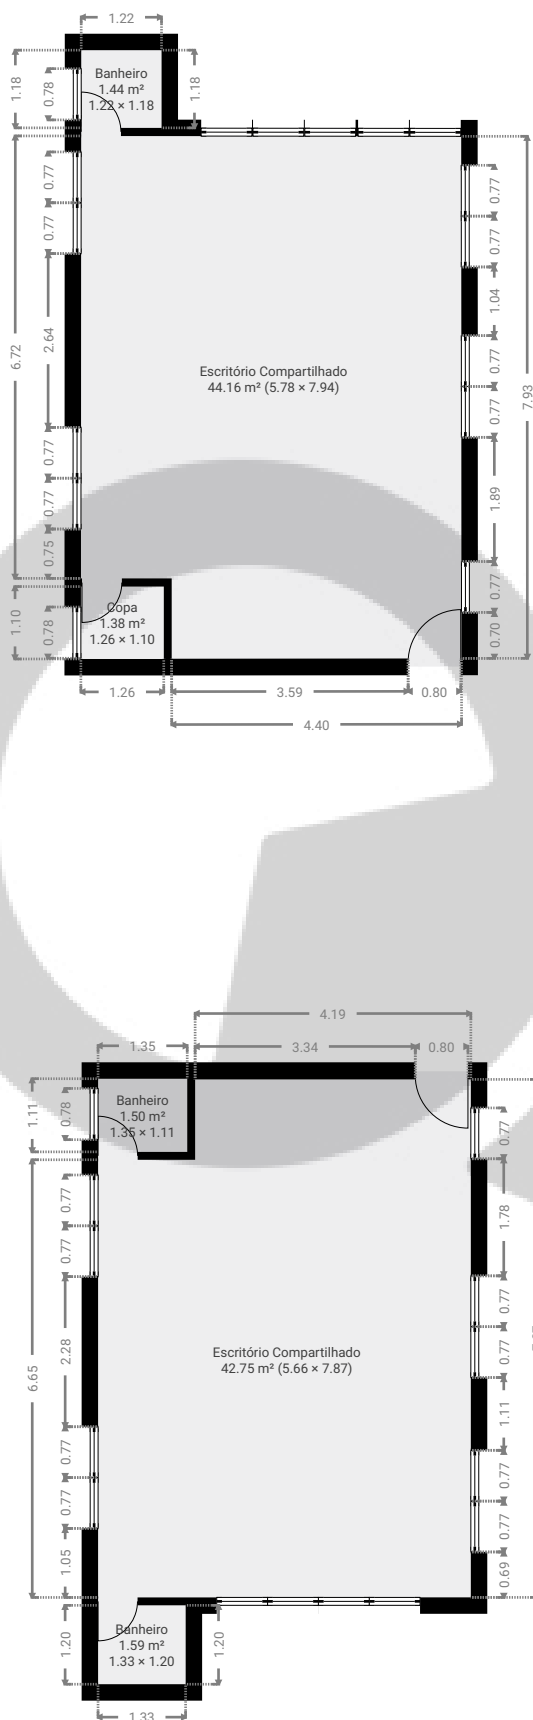

ESTA PLANTA É FORNECIDA SEM QUALQUER TIPO DE GARANTIA E PRECISÃO DE MEDIDAS.

