


# Rua Demétrio Ribeiro, nº122

Rua Demétrio Ribeiro 122, 03332-000, São Paulo, BR  
PISOS: 2 • CÔMODOS: 10

 SuaQuadra

## ▼ Andar Térreo

CÔMODOS: 7

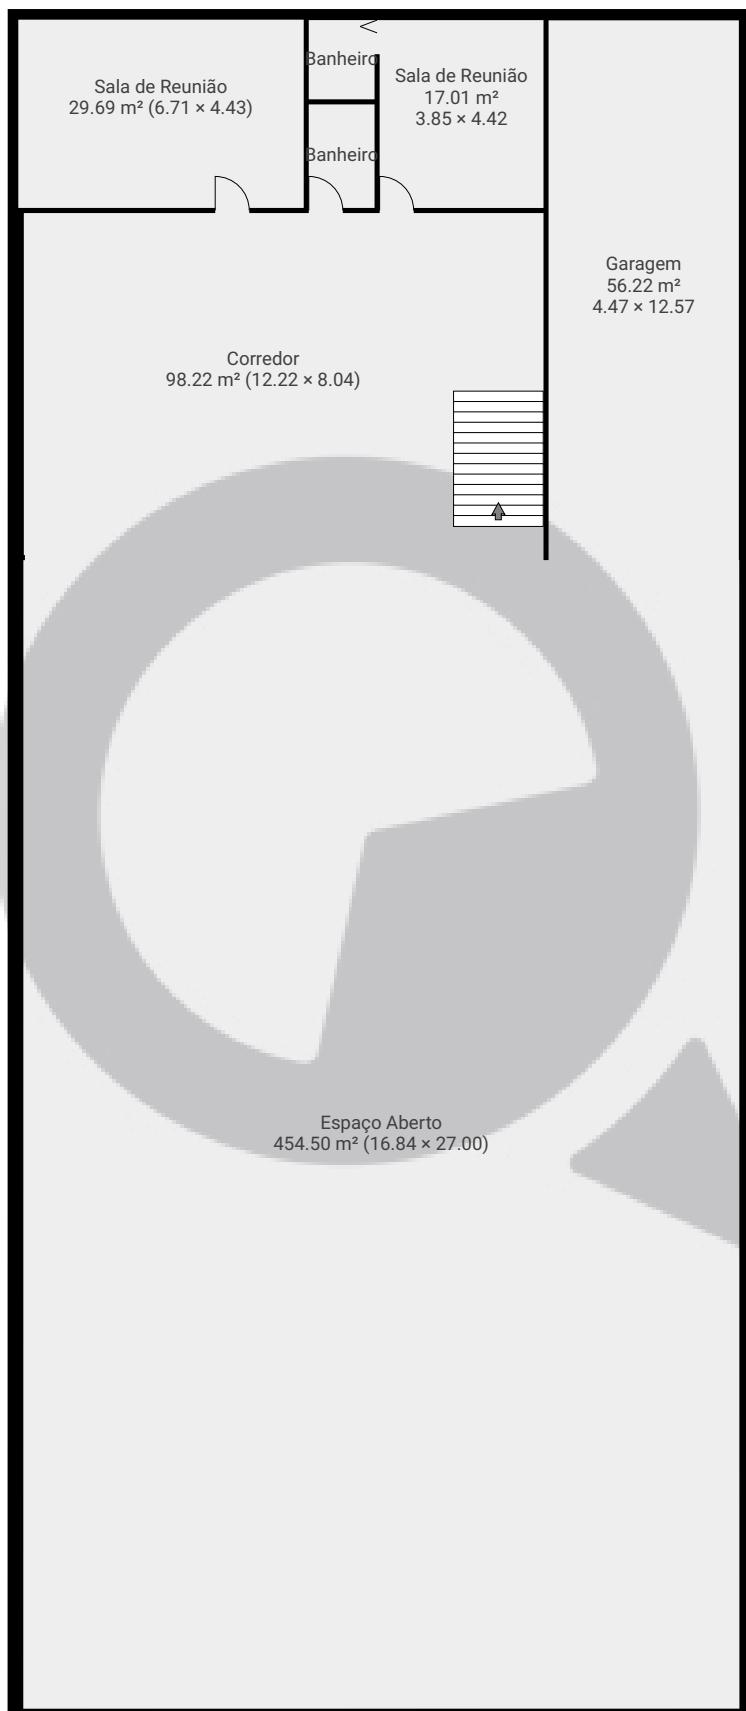

ESTA PLANTA É FORNECIDA SEM QUALQUER TIPO DE GARANTIA E PRECISÃO DE MEDIDAS.

0 2 4 6 8m  
1:178  
Page 1/2


# Rua Demétrio Ribeiro, nº122

Rua Demétrio Ribeiro 122, 03332-000, São Paulo, BR  
PISOS: 2 • CÔMODOS: 10

**SuaQuadra**

▼ 1º Piso

CÔMODOS: 3

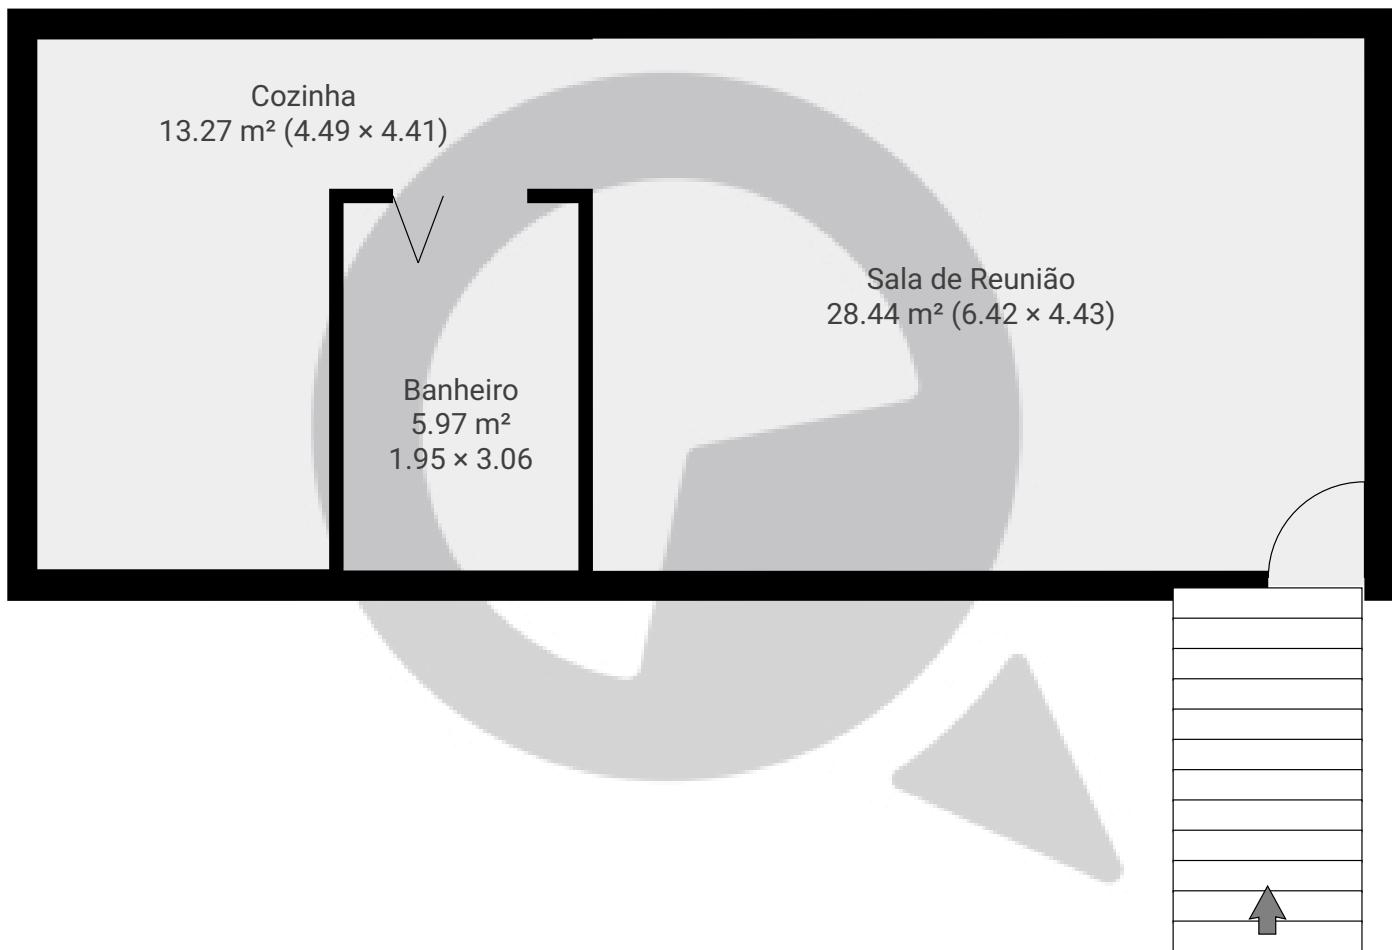

ESTA PLANTA É FORNECIDA SEM QUALQUER TIPO DE GARANTIA E PRECISÃO DE MEDIDAS.

0 1 2 3m  
1:63  
Page 2/2