


Rua Maria Figueiredo, 202 conj 111 - Paraíso

Rua Maria Figueiredo 202, 04002-001, São Paulo, BR
PISOS: 1 • CÔMODOS: 9



▼ 11º Piso

CÔMODOS: 9

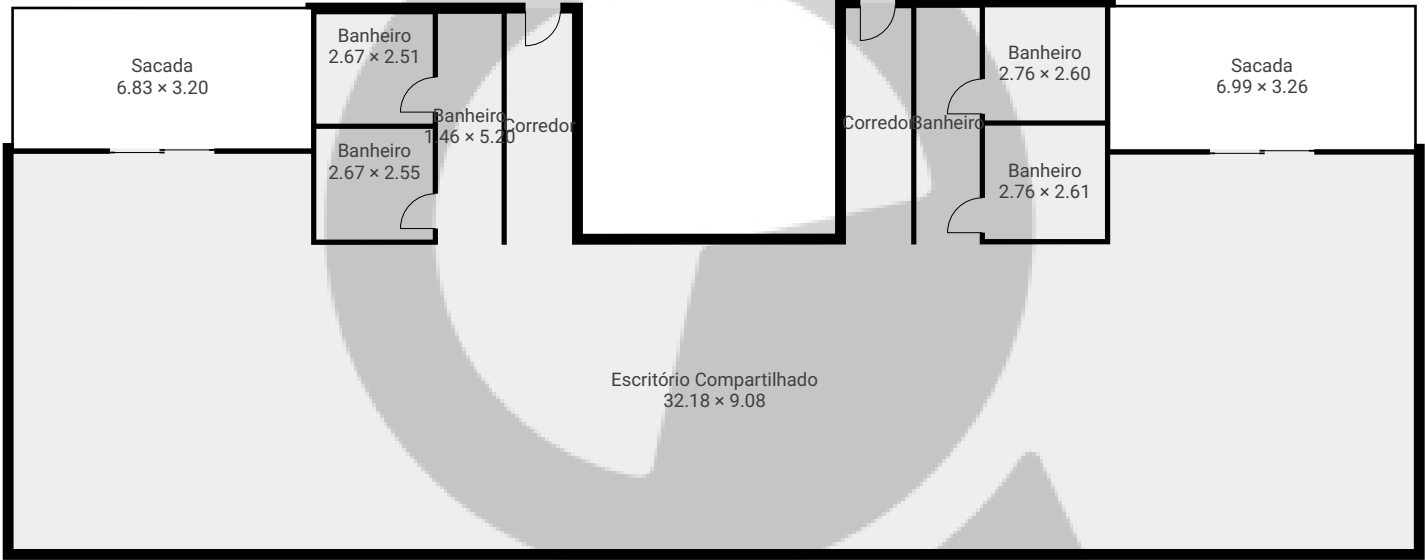

ESTA PLANTA É FORNECIDA SEM QUALQUER TIPO DE GARANTIA E PRECISÃO DE MEDIDAS.

