


Rua Maria Figueiredo, 202 conj 121 - Paraíso

Rua Maria Figueiredo 202, 04002-001, São Paulo, BR
PISOS: 1 • CÔMODOS: 9

SuaQuadra

▼ 12º Piso

CÔMODOS: 9

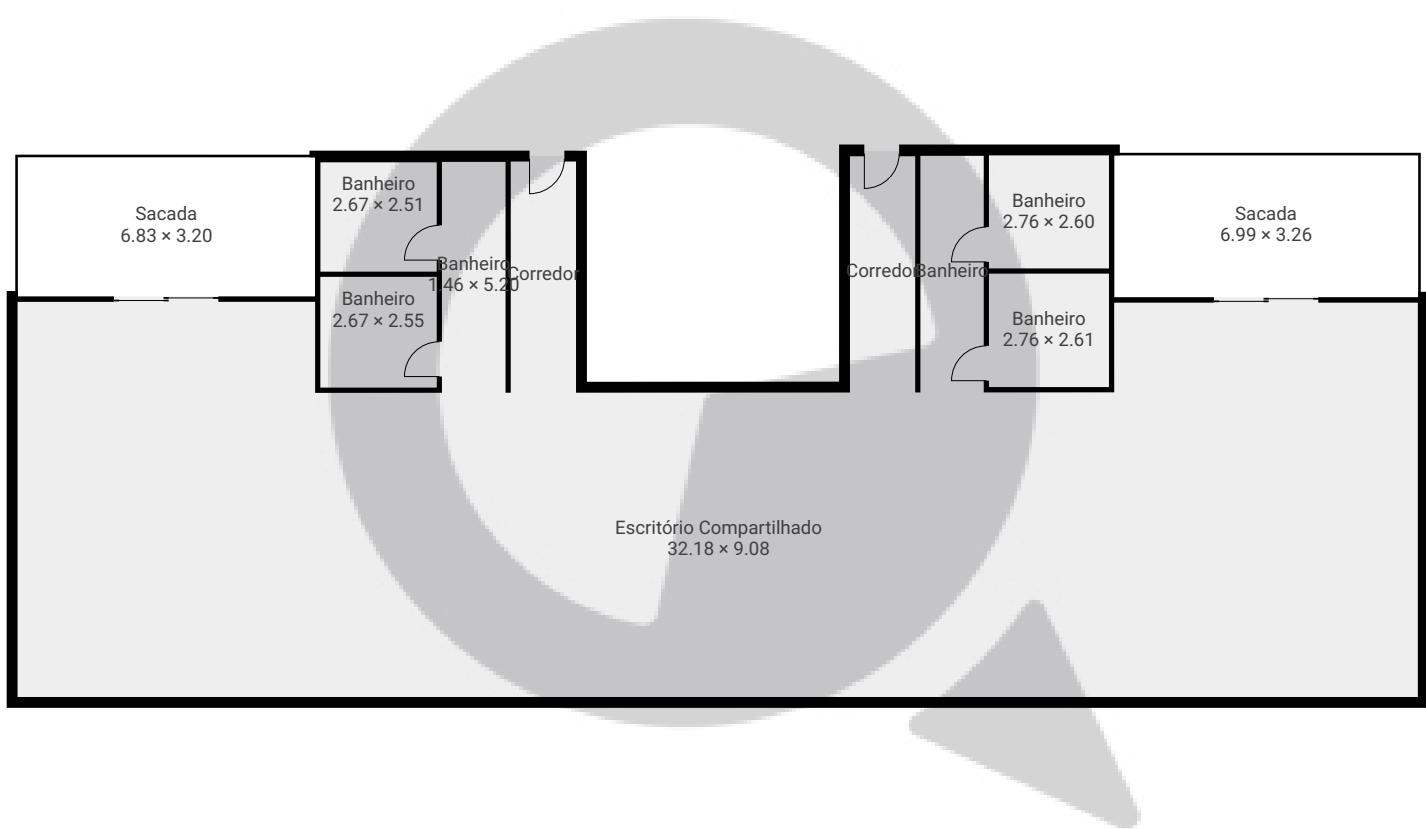

ESTA PLANTA É FORNECIDA SEM QUALQUER TIPO DE GARANTIA E PRECISÃO DE MEDIDAS.

0 2 4 6 8m 1:174
Page 1/1