


▼ 9º Piso

CÔMODOS: 12

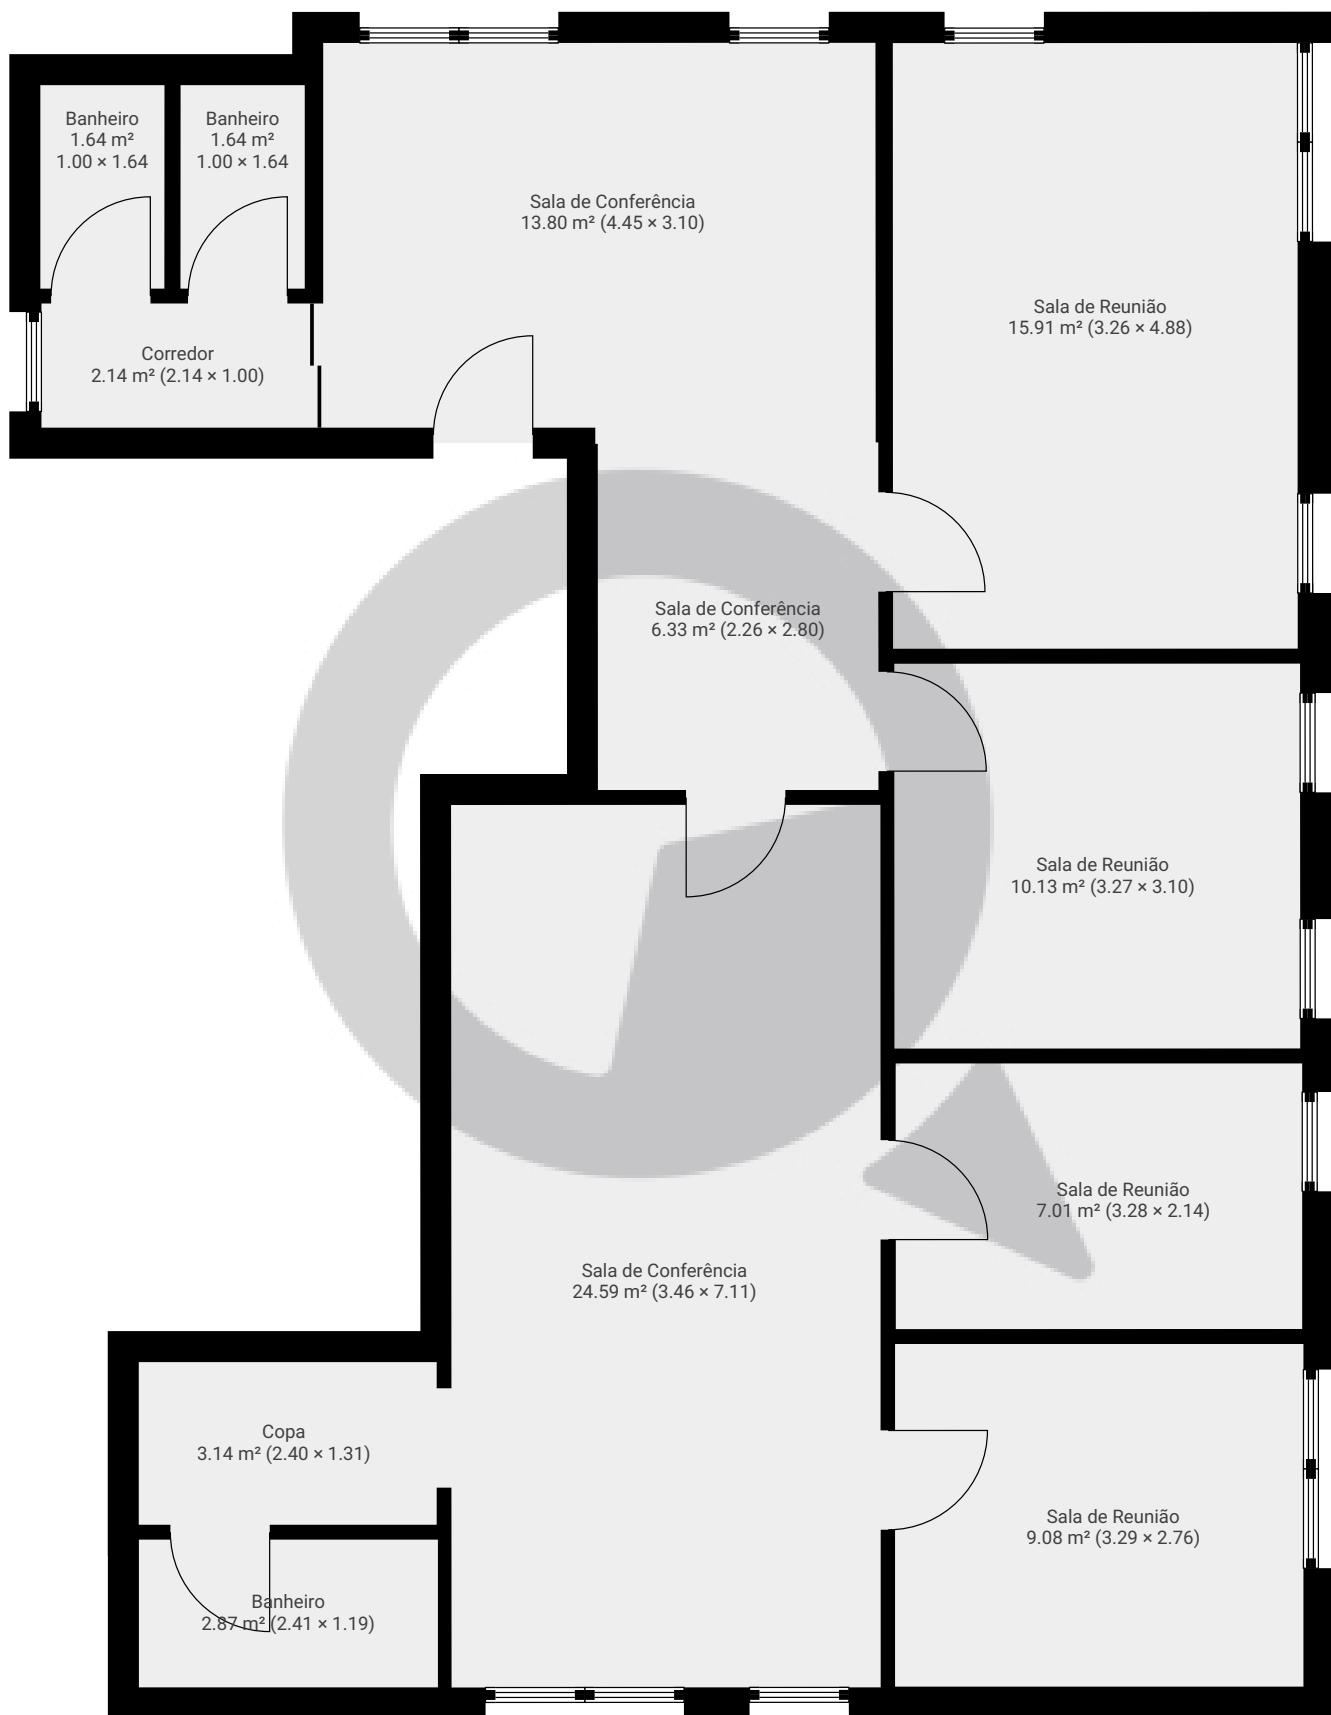

ESTA PLANTA É FORNECIDA SEM QUALQUER TIPO DE GARANTIA E PRECISÃO DE MEDIDAS.

0 1 2 3m  
1:61  
Page 1/1