


▼ 5º Piso

CÔMODOS: 18

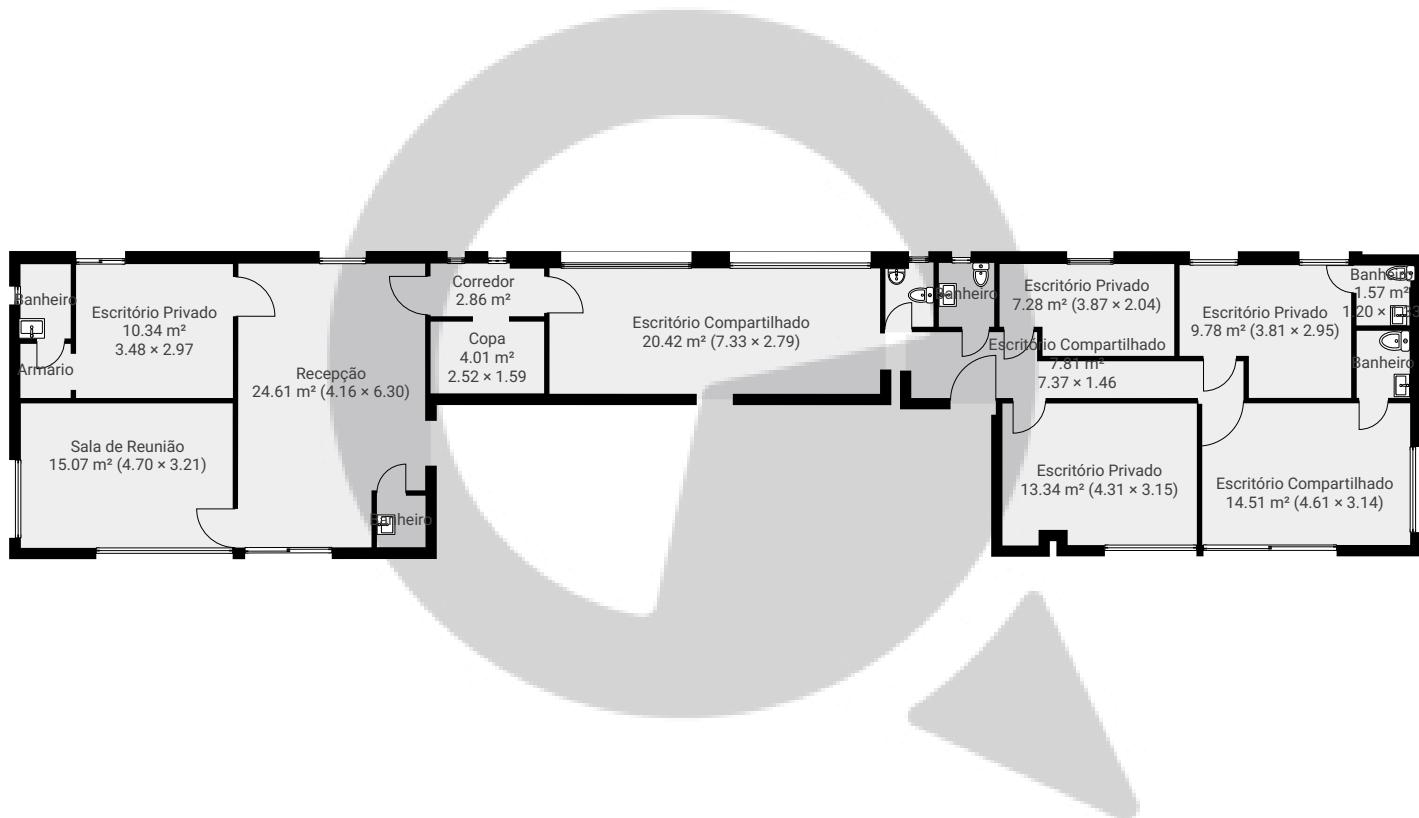

ESTA PLANTA É FORNECIDA SEM QUALQUER TIPO DE GARANTIA E PRECISÃO DE MEDIDAS.

0 2 4 6 8m
1:168
Page 1/1