

# Rua Tobias Barreto, nº44

Rua Tobias Barreto 44, 03176-000, São Paulo, BR  
PISOS: 2 • CÔMODOS: 7

**SuaQuadra**

## ▼ Andar Térreo

CÔMODOS: 4



ESTA PLANTA É FORNECIDA SEM QUALQUER TIPO DE GARANTIA E PRECISÃO DE MEDIDAS.

0 1 2 3 4 5m  
1:111  
Page 1/2


# Rua Tobias Barreto, nº44

Rua Tobias Barreto 44, 03176-000, São Paulo, BR  
PISOS: 2 • CÔMODOS: 7

**SuaQuadra**

▼ 1º Piso

CÔMODOS: 3

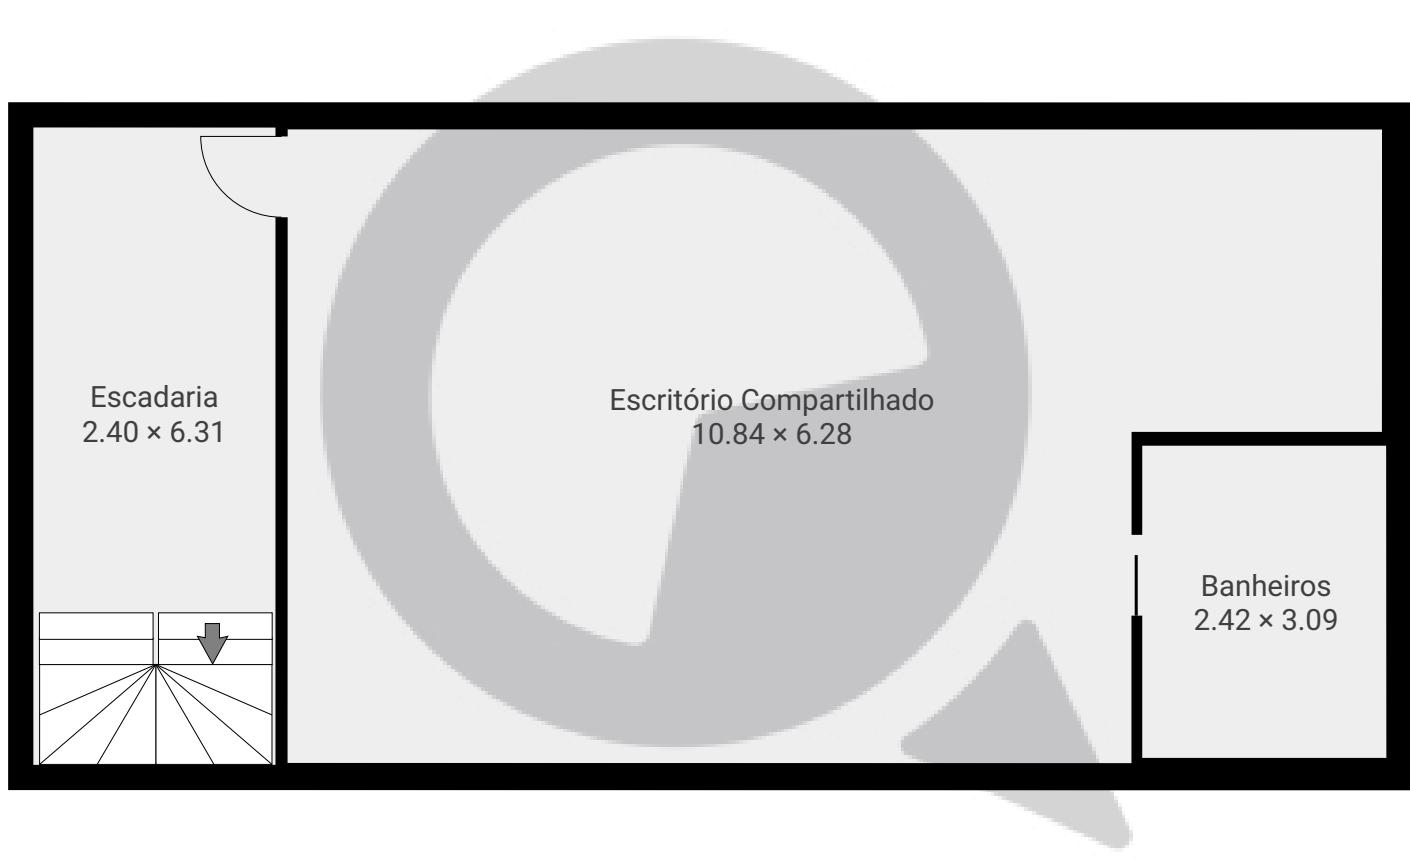

ESTA PLANTA É FORNECIDA SEM QUALQUER TIPO DE GARANTIA E PRECISÃO DE MEDIDAS.

0 1 2 3m 1:75  
Page 2/2