


▼ 12º Piso

CÔMODOS: 7

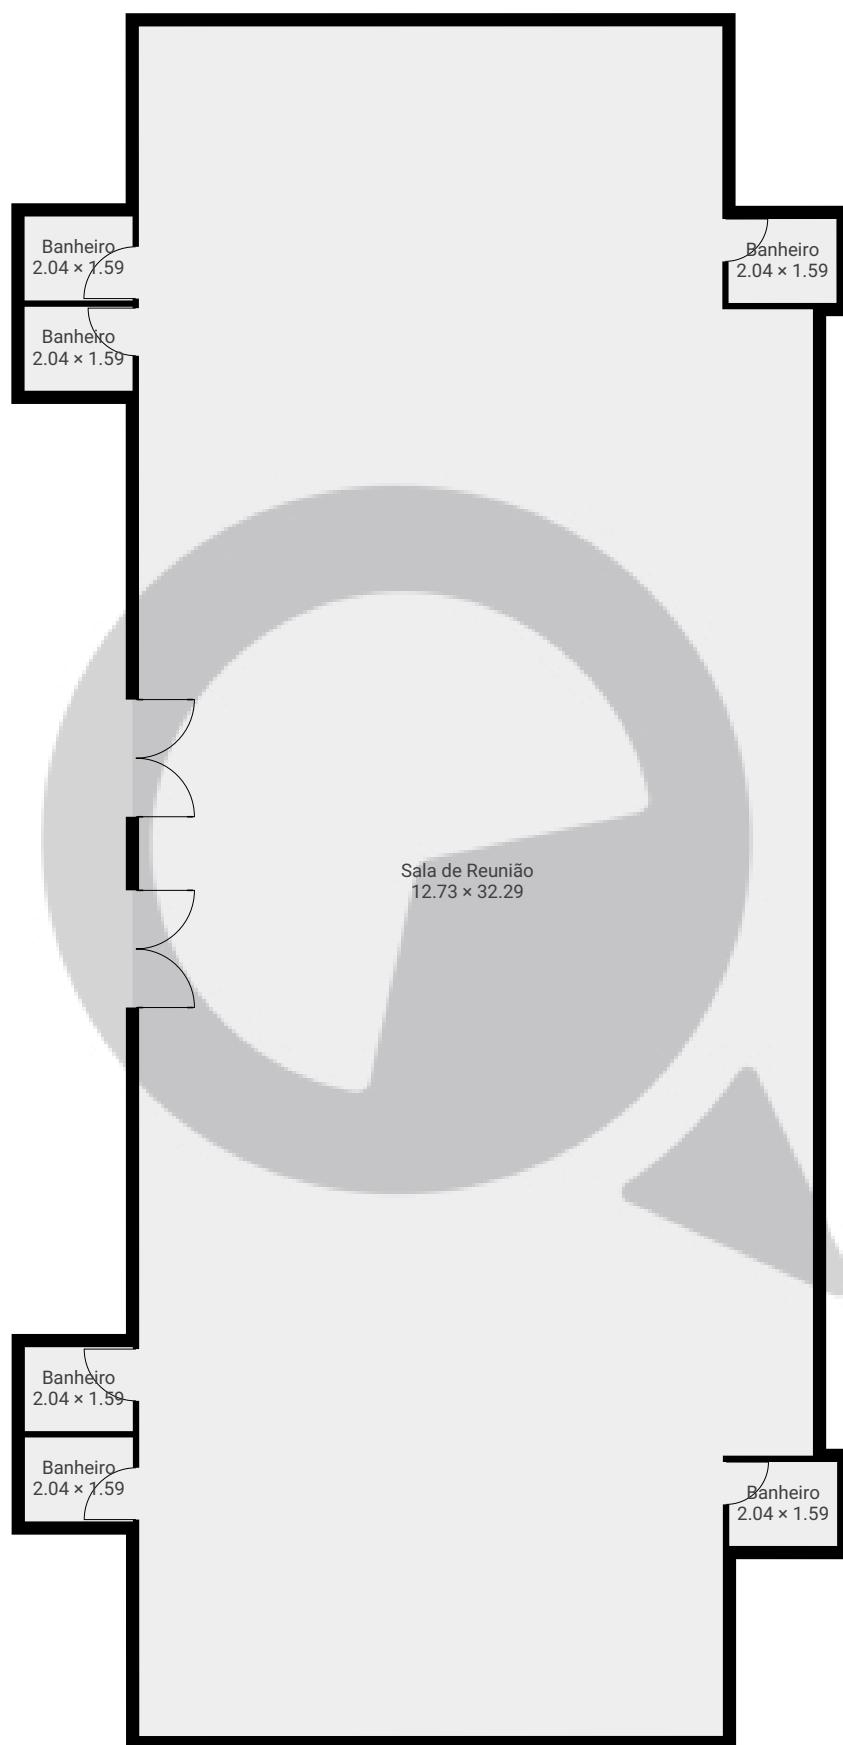

ESTA PLANTA É FORNECIDA SEM QUALQUER TIPO DE GARANTIA E PRECISÃO DE MEDIDAS.

0 2 4 6m
1:143
Page 1/1