


Avenida Brigadeiro Luís Antônio, 2729 cj 111 e 112

Avenida Brigadeiro Luís Antônio 2729, 01401-000, São Paulo, BR
PISOS: 1 • CÔMODOS: 6

Q SuaQuadra

▼ 1º Piso

CÔMODOS: 6

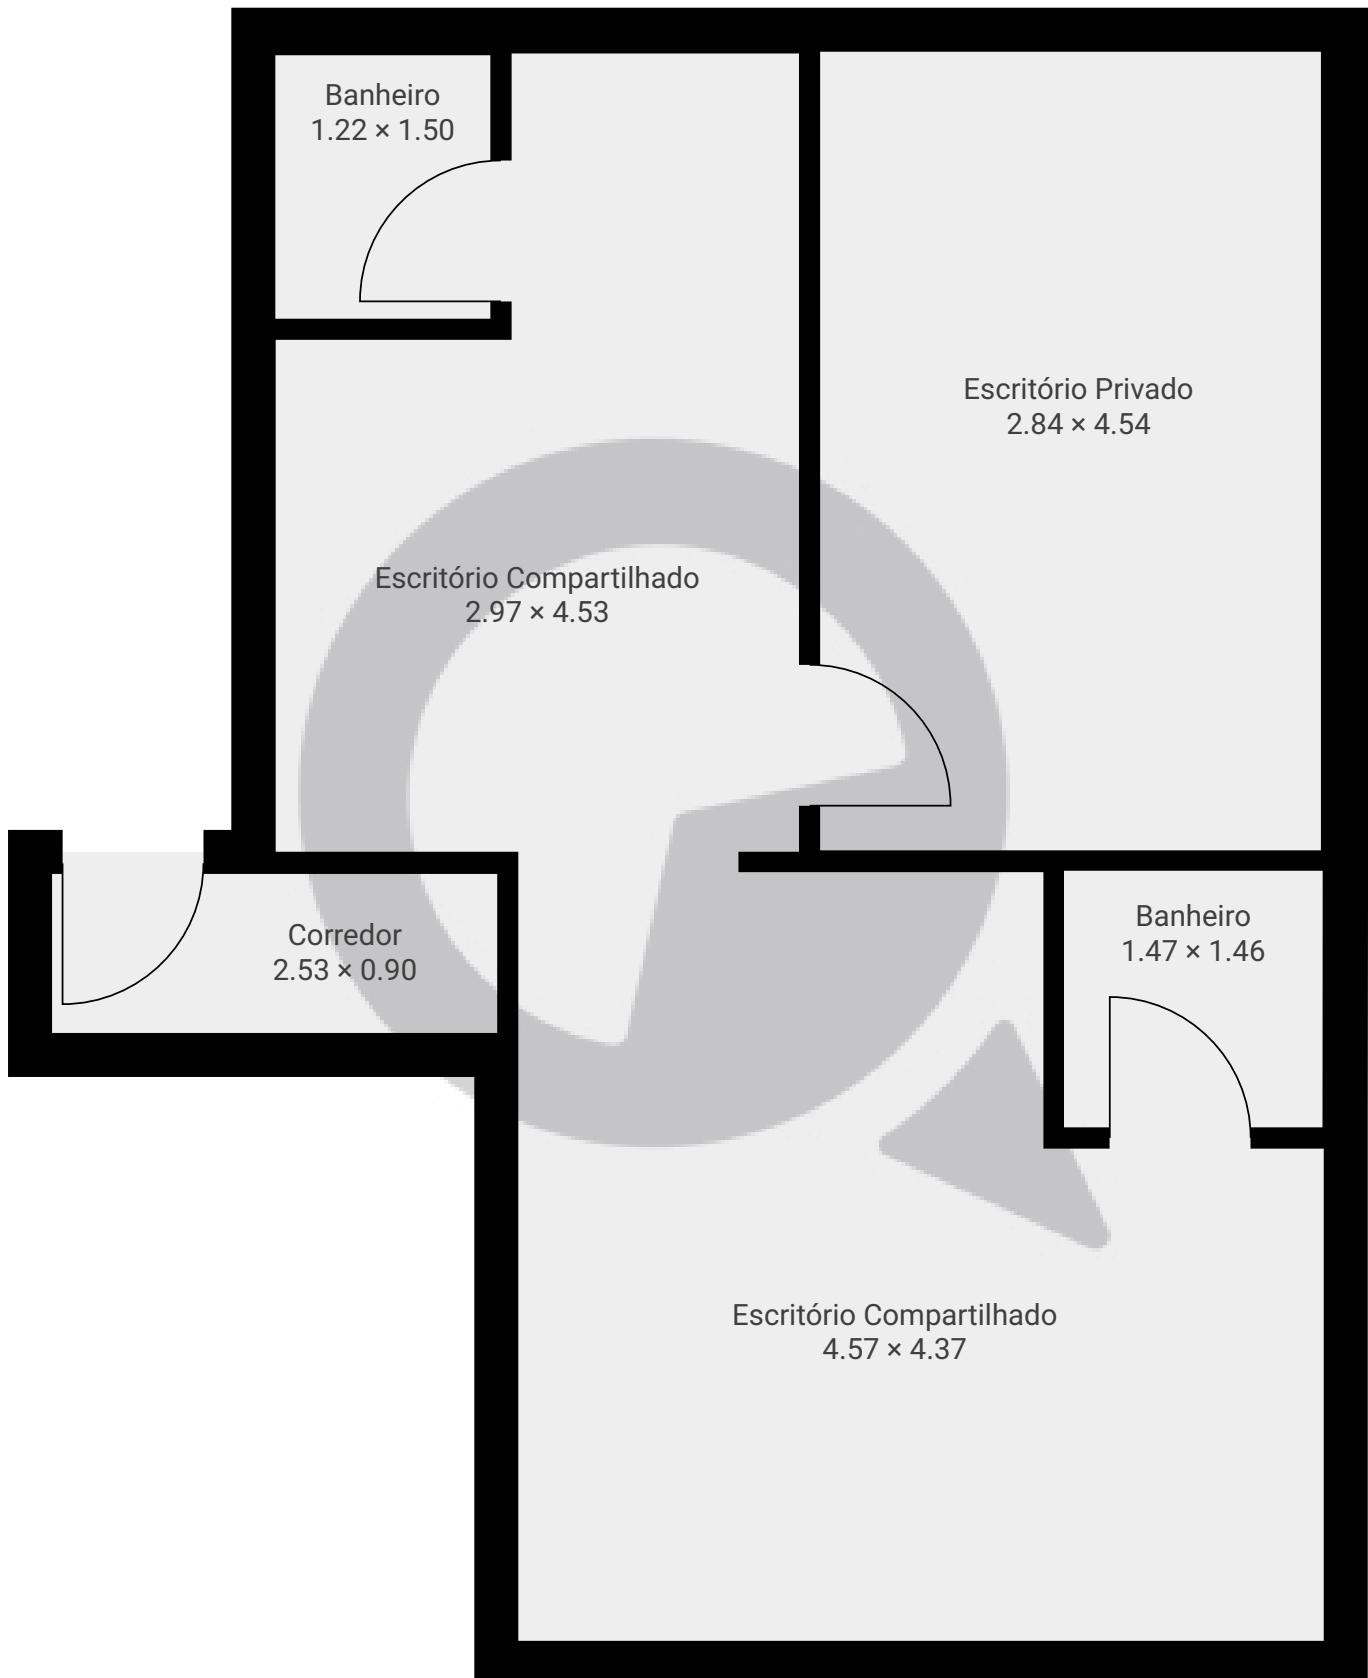

ESTA PLANTA É FORNECIDA SEM QUALQUER TIPO DE GARANTIA E PRECISÃO DE MEDIDAS.

0.0 0.5 1.0 1.5 2.0m
1:43
Page 1/1