

# Meu novo projeto


Avenida Casa Verde

PISOS: 1 • CÔMODOS: 8

**SuaQuadra**

## ▼ Andar Térreo

CÔMODOS: 8

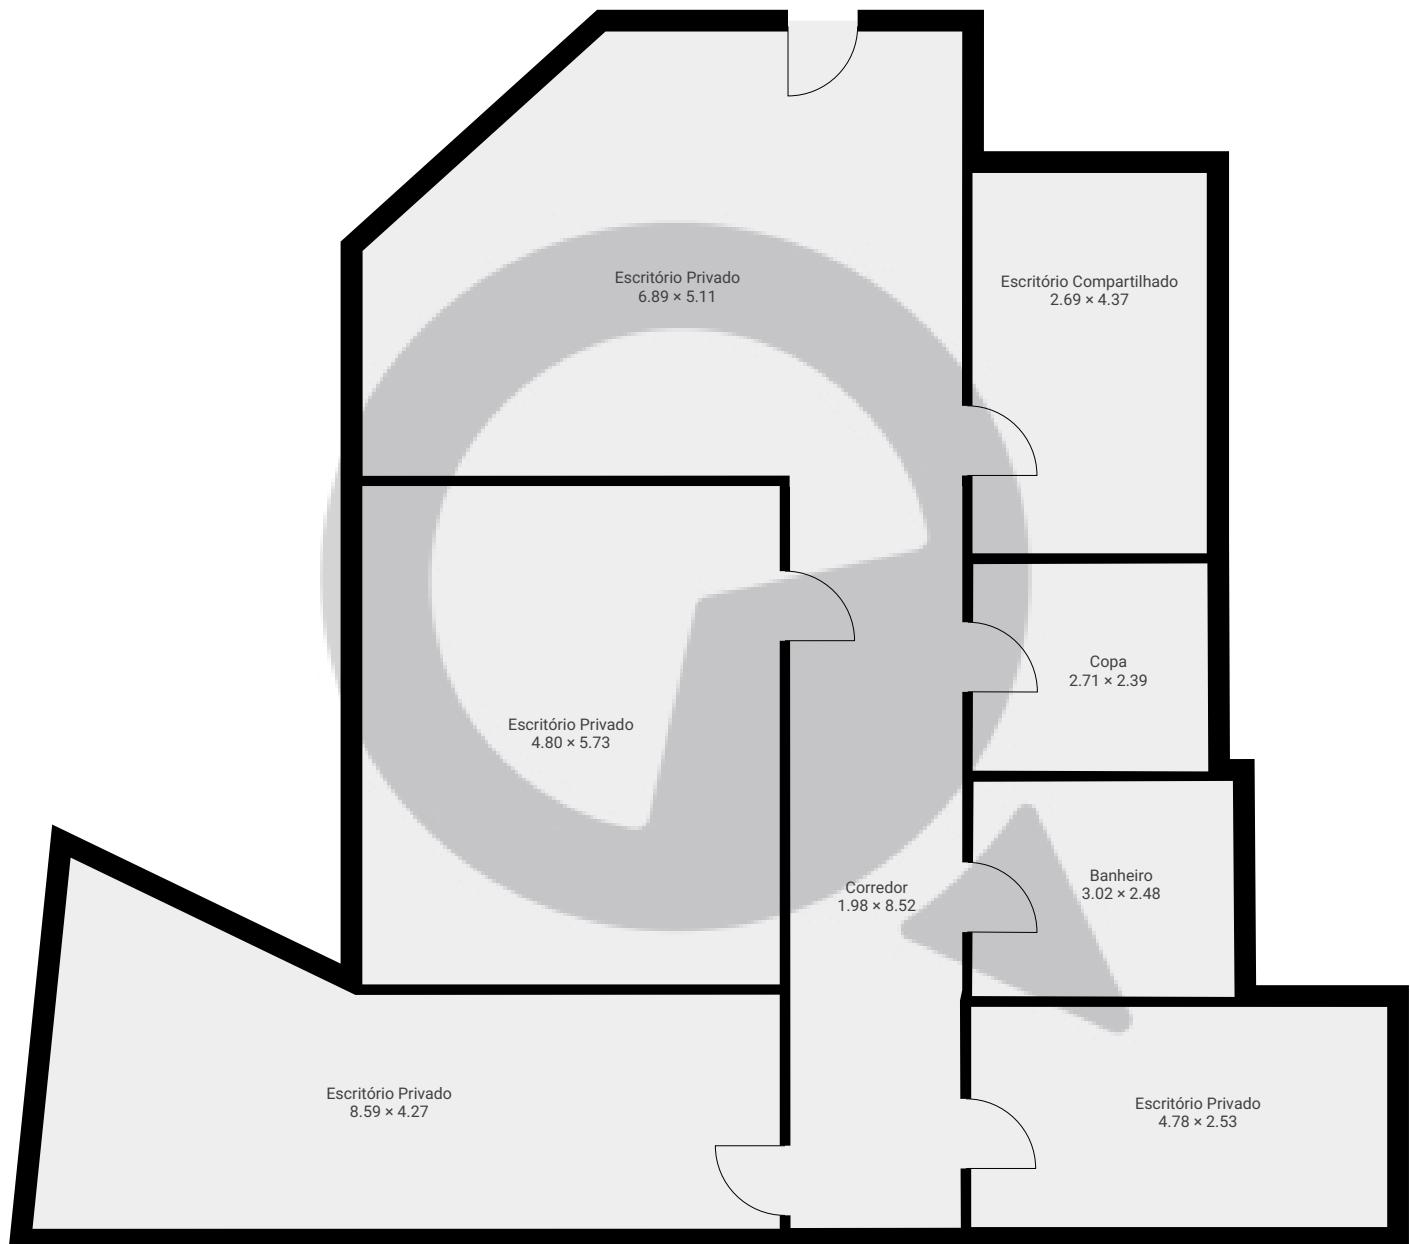

ESTA PLANTA É FORNECIDA SEM QUALQUER TIPO DE GARANTIA E PRECISÃO DE MEDIDAS.

0 1 2 3 4m  
1:87  
Page 1/1