


Rua Bom Sucesso 253

PISOS: 1 · CÔMODOS: 1

Q SuaQuadra

▼ Andar Térreo

CÔMODOS: 1

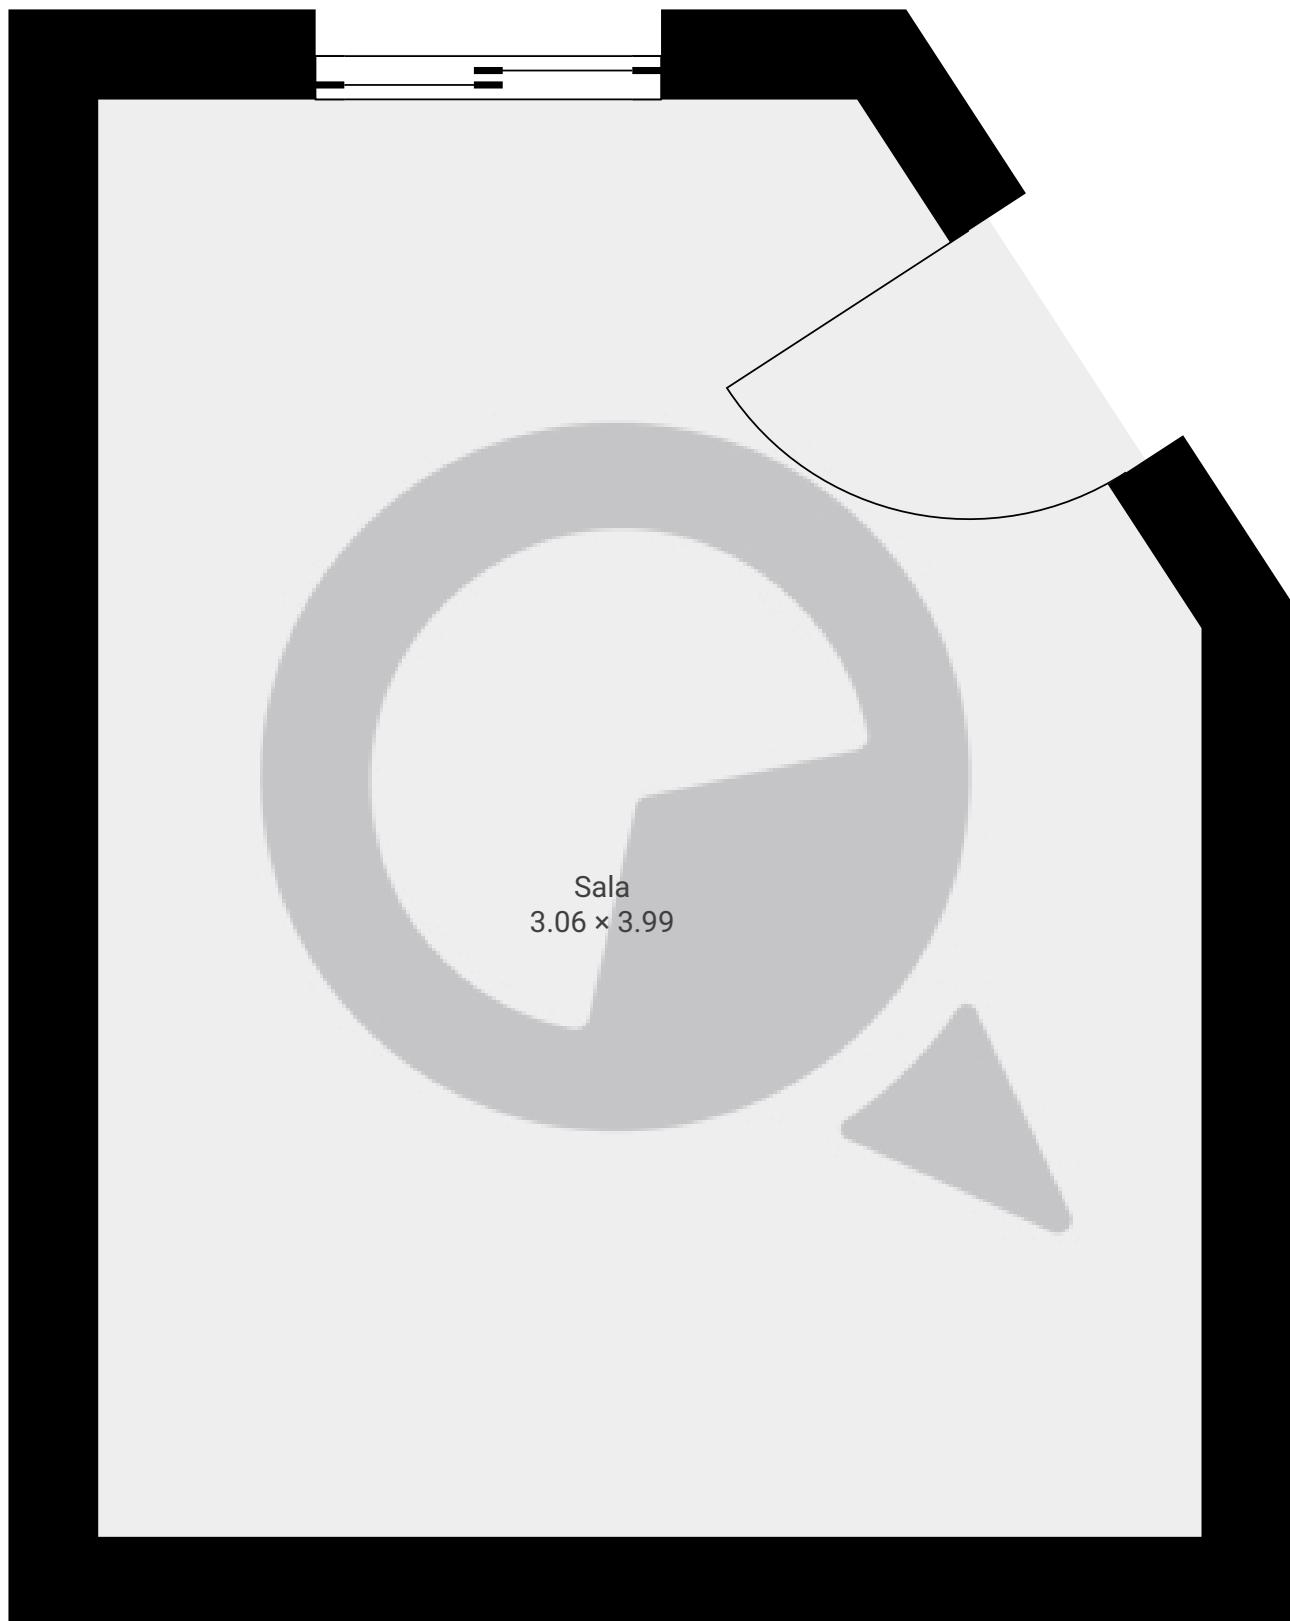

ESTA PLANTA É FORNECIDA SEM QUALQUER TIPO DE GARANTIA E PRECISÃO DE MEDIDAS.

0.0 0.2 0.5 0.8 1.0m
1:21
Page 1/1