


Meu novo projeto

Avenida Brigadeiro Luís Antônio, , São Paulo, BR
PISOS: 1 • CÔMODOS: 4

SuaQuadra

▼ Andar Térreo

CÔMODOS: 4

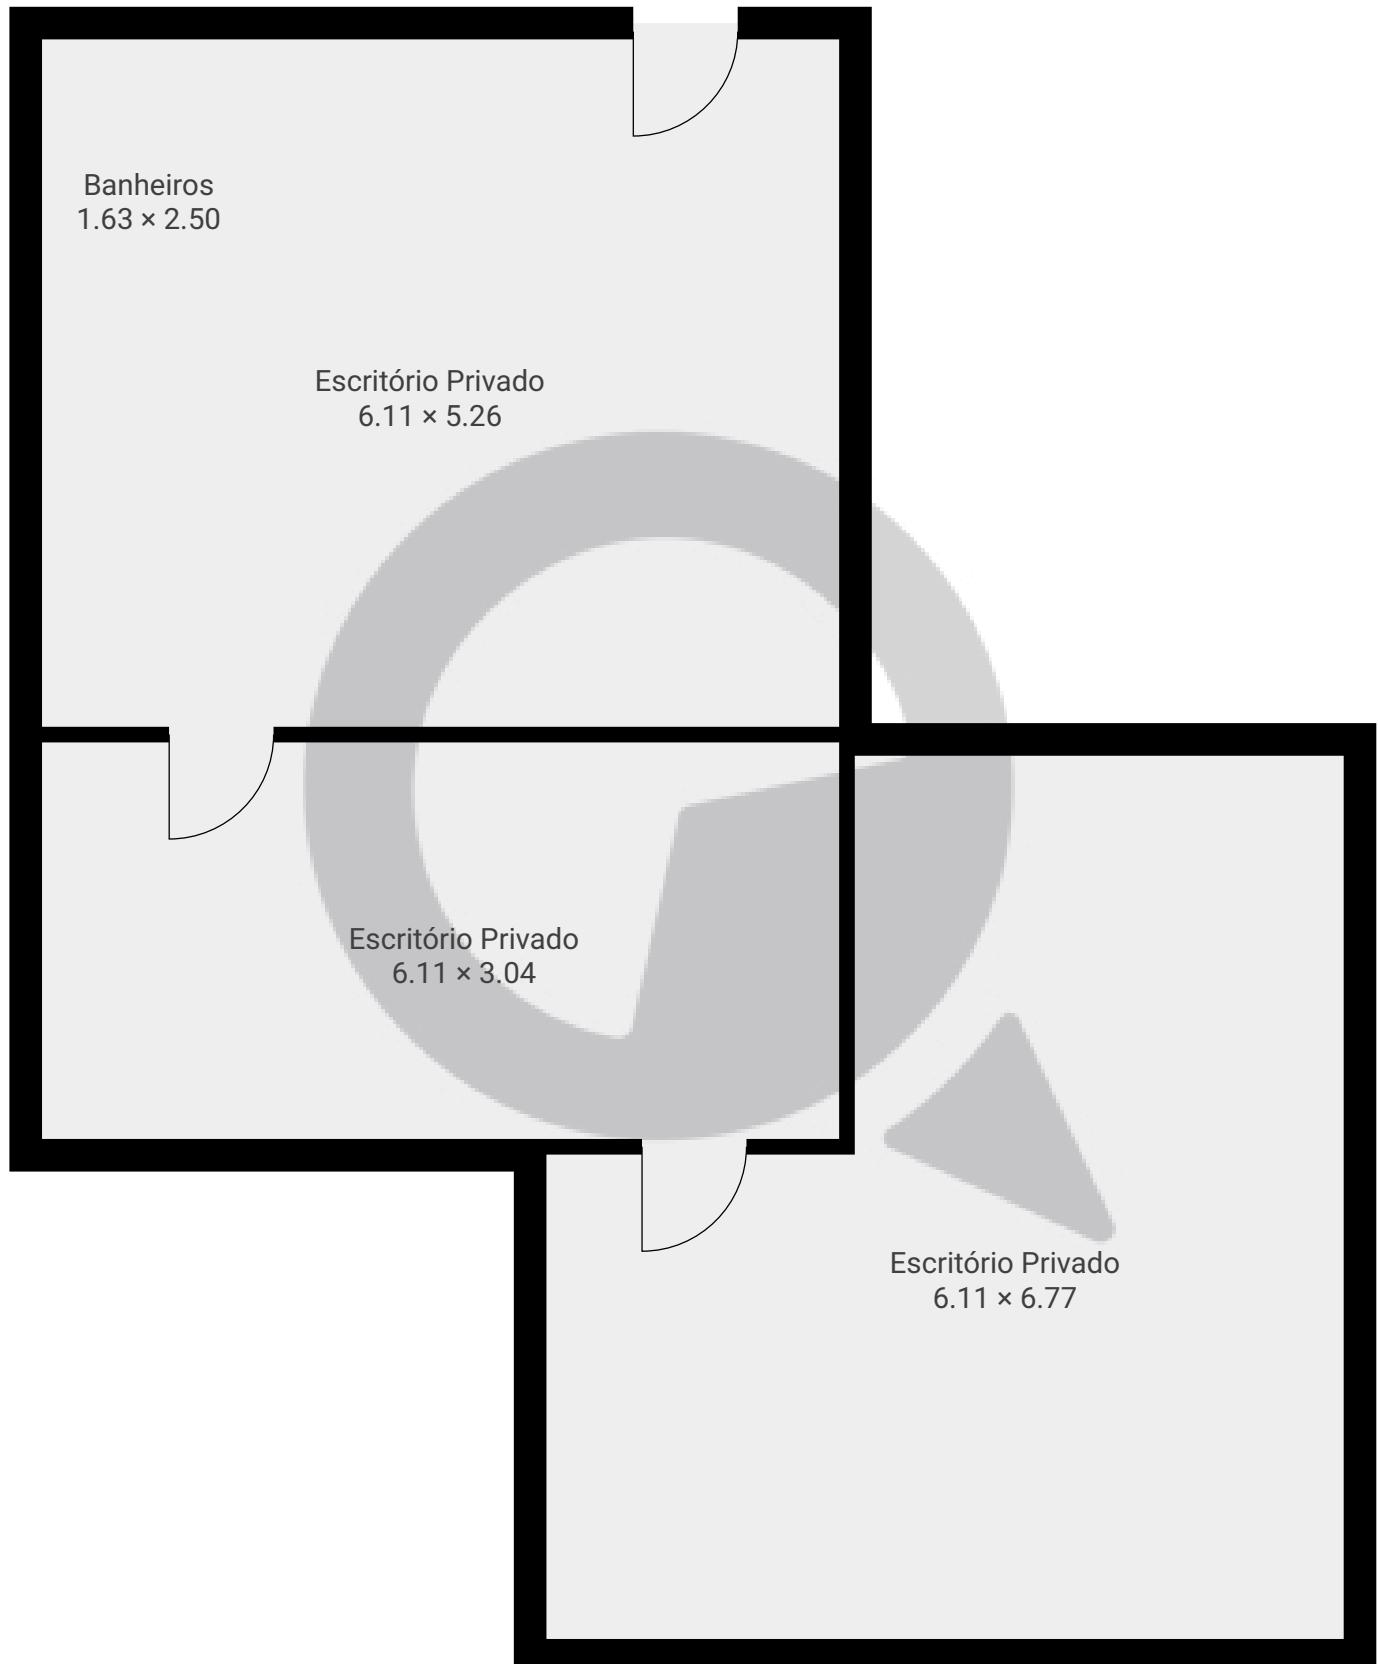

ESTA PLANTA É FORNECIDA SEM QUALQUER TIPO DE GARANTIA E PRECISÃO DE MEDIDAS.

0.0 0.5 1.0 1.5 2.0 2.5m

1:58

Page 1/1