

Rua Augusta, 2123 - Consolação


Rua Augusta 2123, 01305-100, São Paulo, BR

PISOS: 1 • CÔMODOS: 5

SuaQuadra

▼ Andar Térreo

CÔMODOS: 5

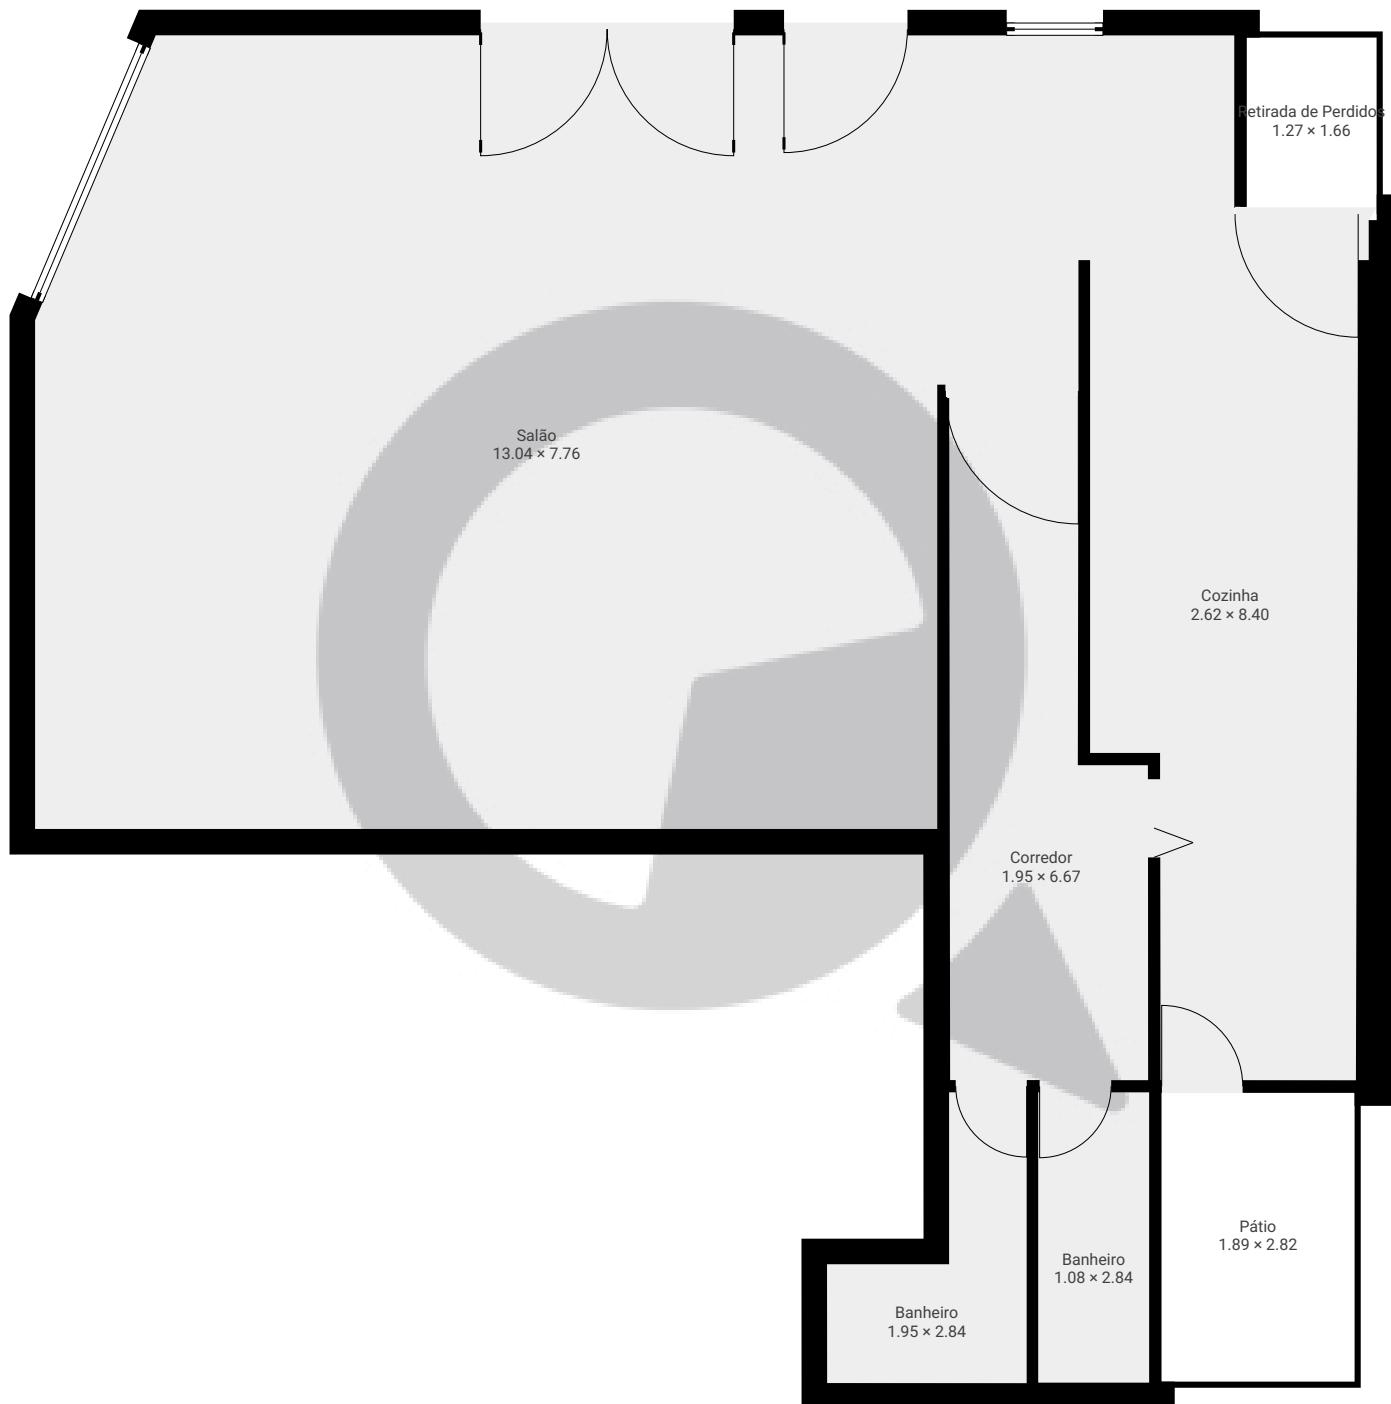

ESTA PLANTA É FORNECIDA SEM QUALQUER TIPO DE GARANTIA E PRECISÃO DE MEDIDAS.

0 1 2 3m
1:74
Page 1/1