


▼ 8º Piso

CÔMODOS: 15

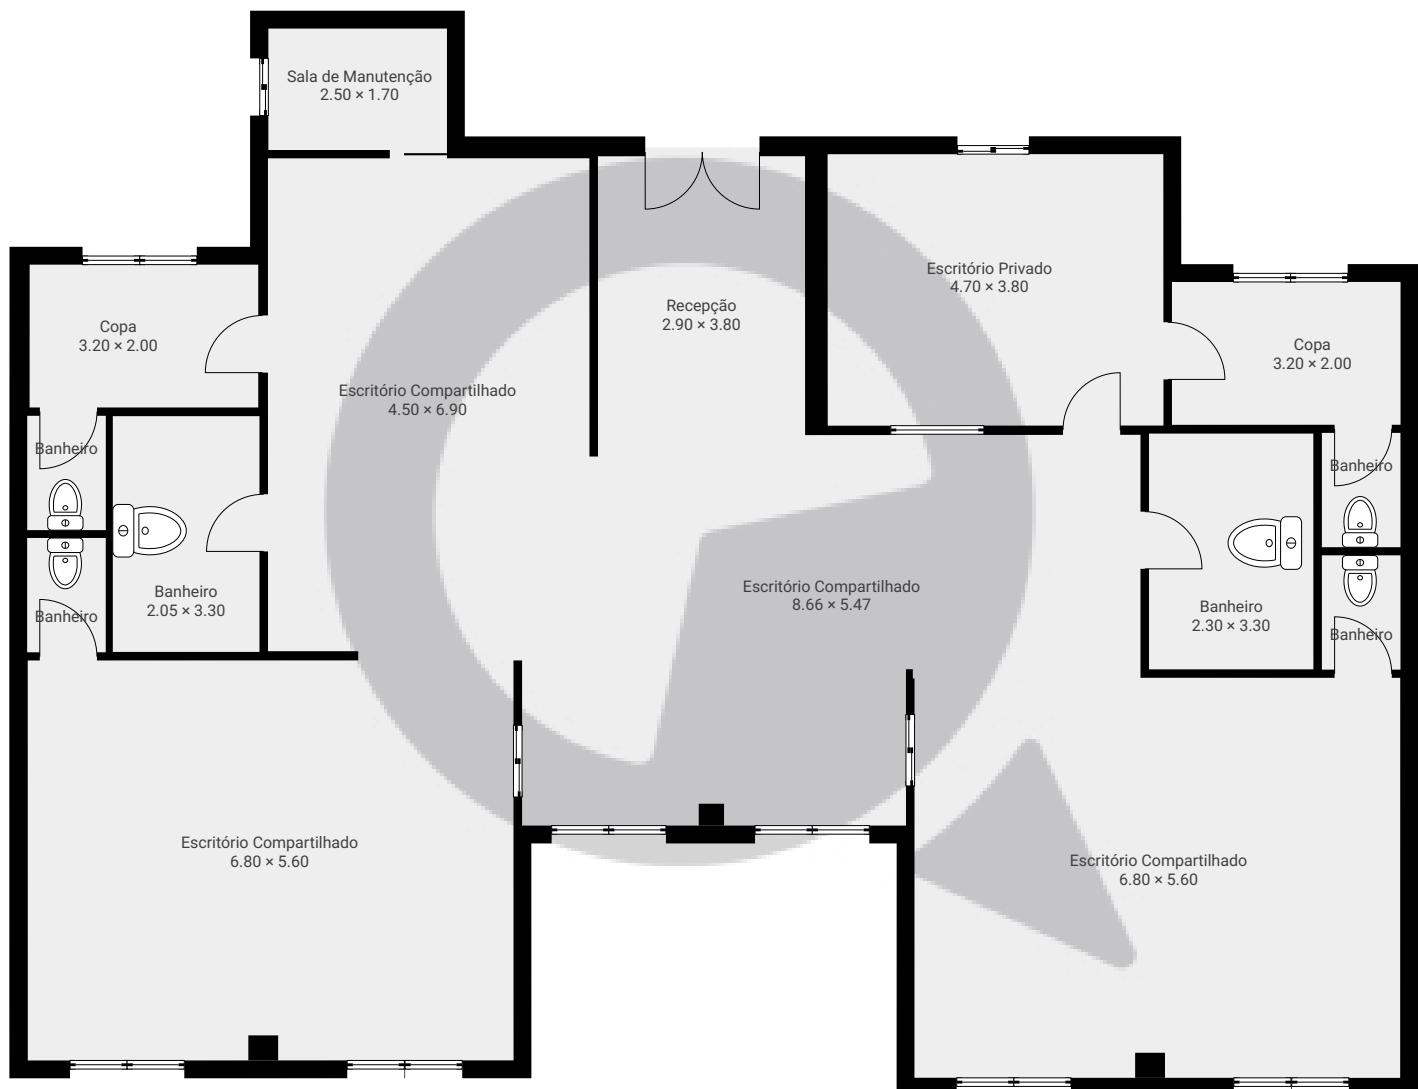

ESTA PLANTA É FORNECIDA SEM QUALQUER TIPO DE GARANTIA E PRECISÃO DE MEDIDAS.

0 1 2 3 4 5m
1:106
Page 1/1