


Rua da consolação 1987

Rua da Consolação, , São Paulo, BR  
PISOS: 1 • CÔMODOS: 4

▼ Andar Térreo

CÔMODOS: 4

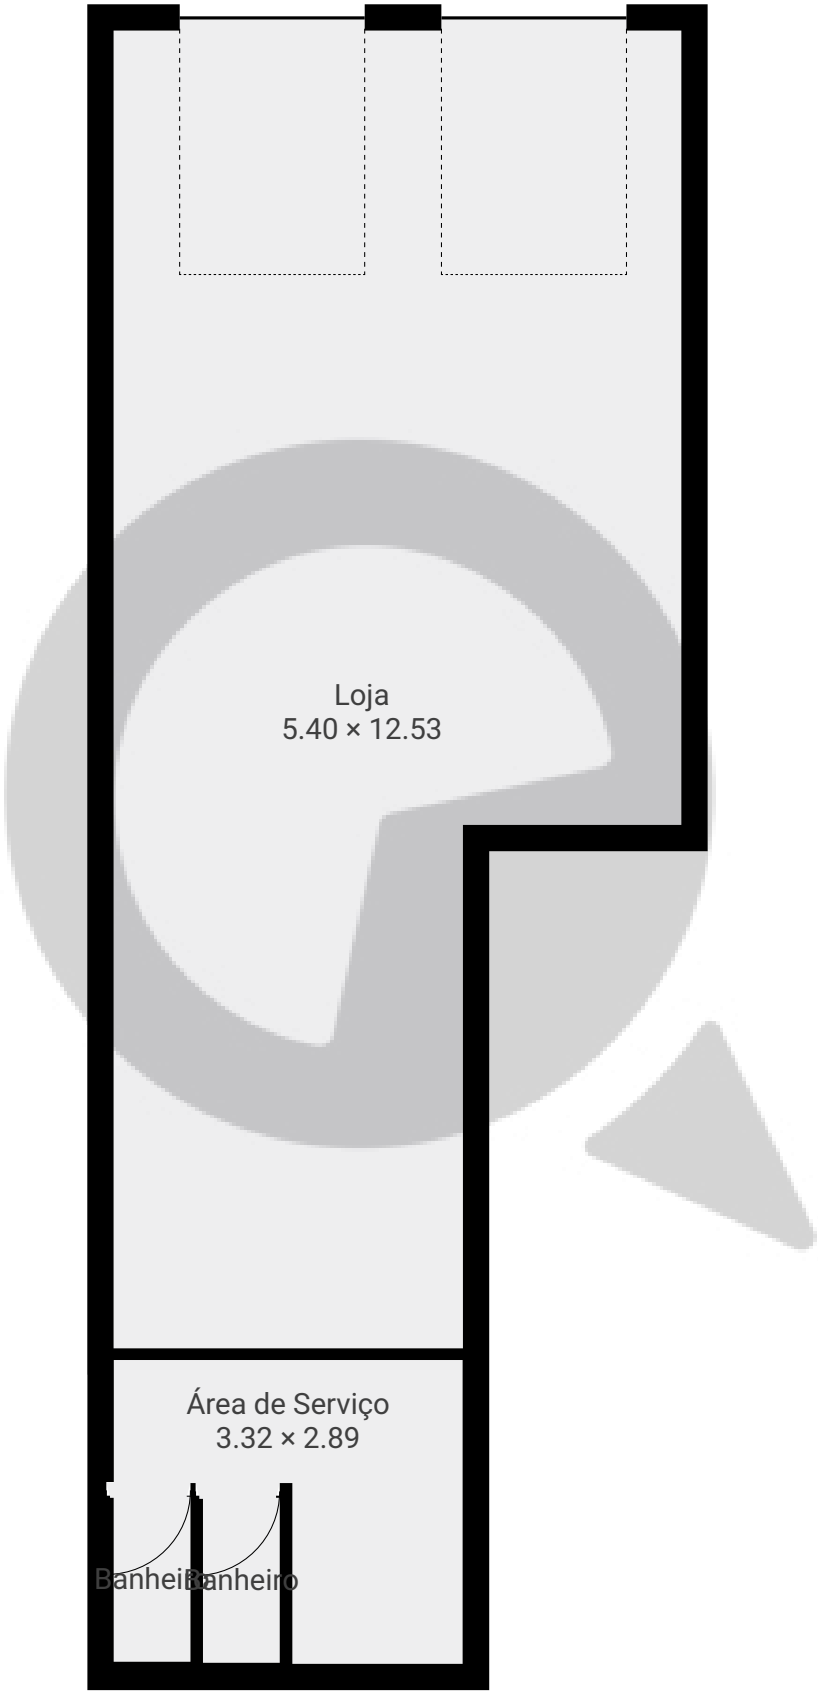

ESTA PLANTA É FORNECIDA SEM QUALQUER TIPO DE GARANTIA E PRECISÃO DE MEDIDAS.

