


Meu novo projeto

Rua Antônio Nascimento Moura 300, 02514-040 São Paulo, São Paulo, BR
PISOS: 2 • CÔMODOS: 16

 SuaQuadra

▼ Andar Térreo

CÔMODOS: 10

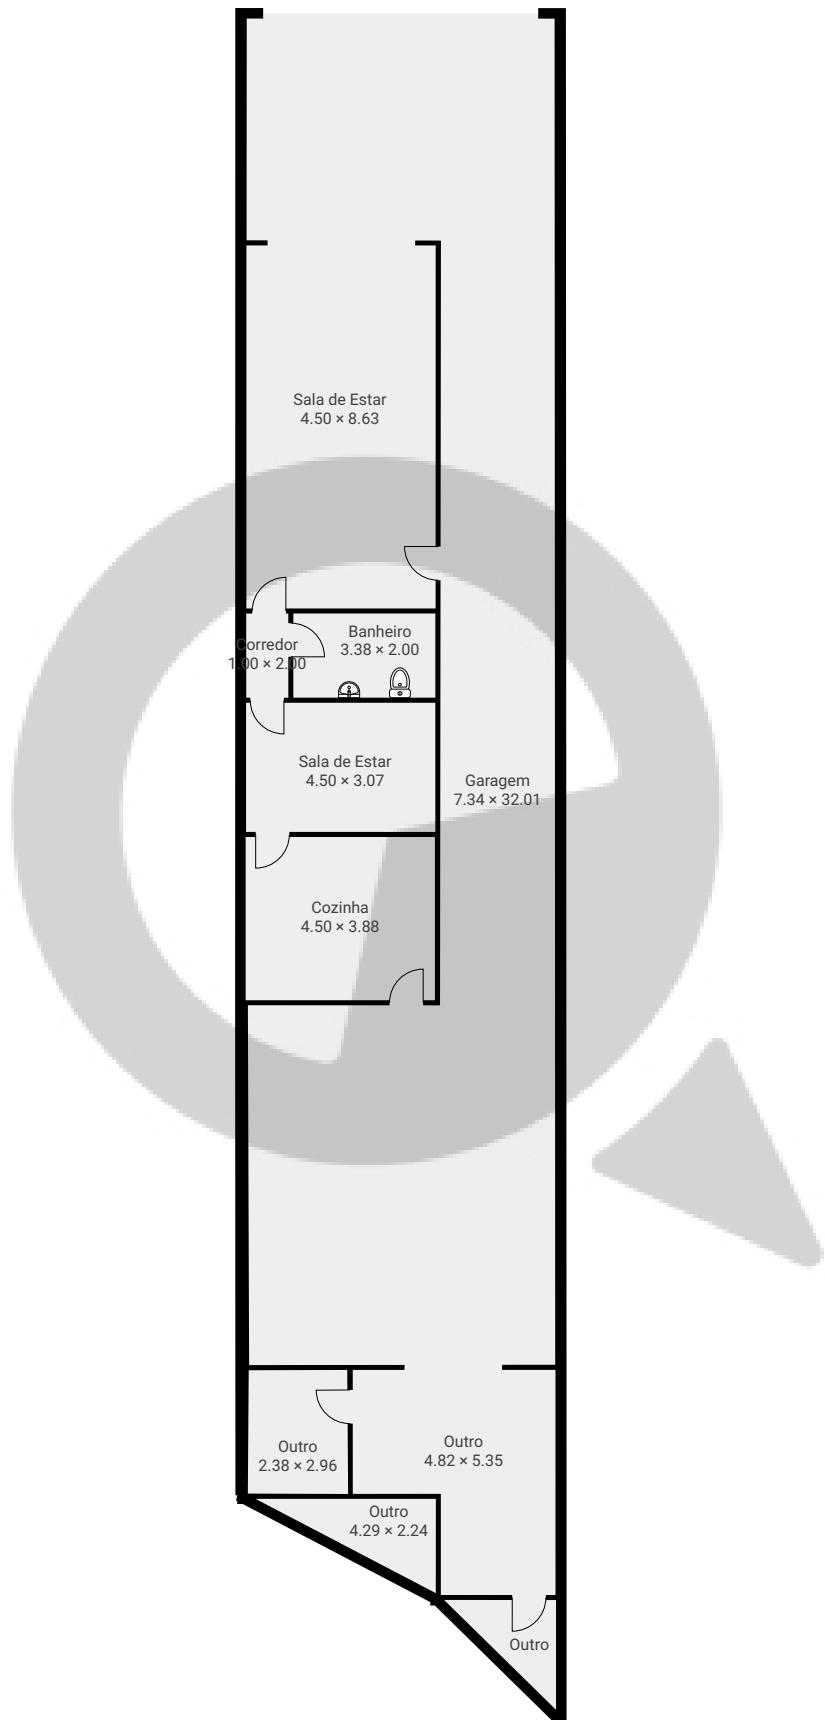

ESTA PLANTA É FORNECIDA SEM QUALQUER TIPO DE GARANTIA E PRECISÃO DE MEDIDAS.

0 2 4 6 8m
1:180
Page 1/2


Meu novo projeto

Rua Antônio Nascimento Moura 300, 02514-040 São Paulo, São Paulo, BR
PISOS: 2 • CÔMODOS: 16

Q SuaQuadra

▼ 1º Piso

CÔMODOS: 6

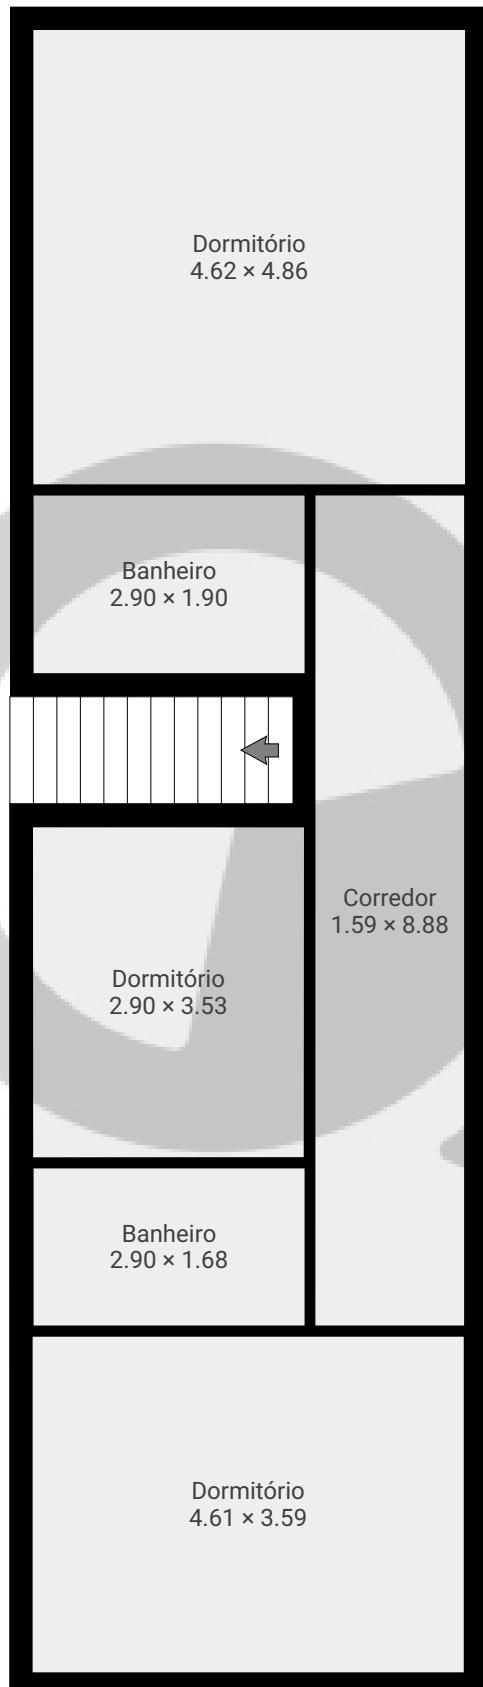

ESTA PLANTA É FORNECIDA SEM QUALQUER TIPO DE GARANTIA E PRECISÃO DE MEDIDAS.

0 1 2 3 4m
1:81
Page 2/2