


Avenida Nova Cantareira, 4079

PISOS: 1 · CÔMODOS: 1

Q SuaQuadra

▼ Andar Térreo

CÔMODOS: 1

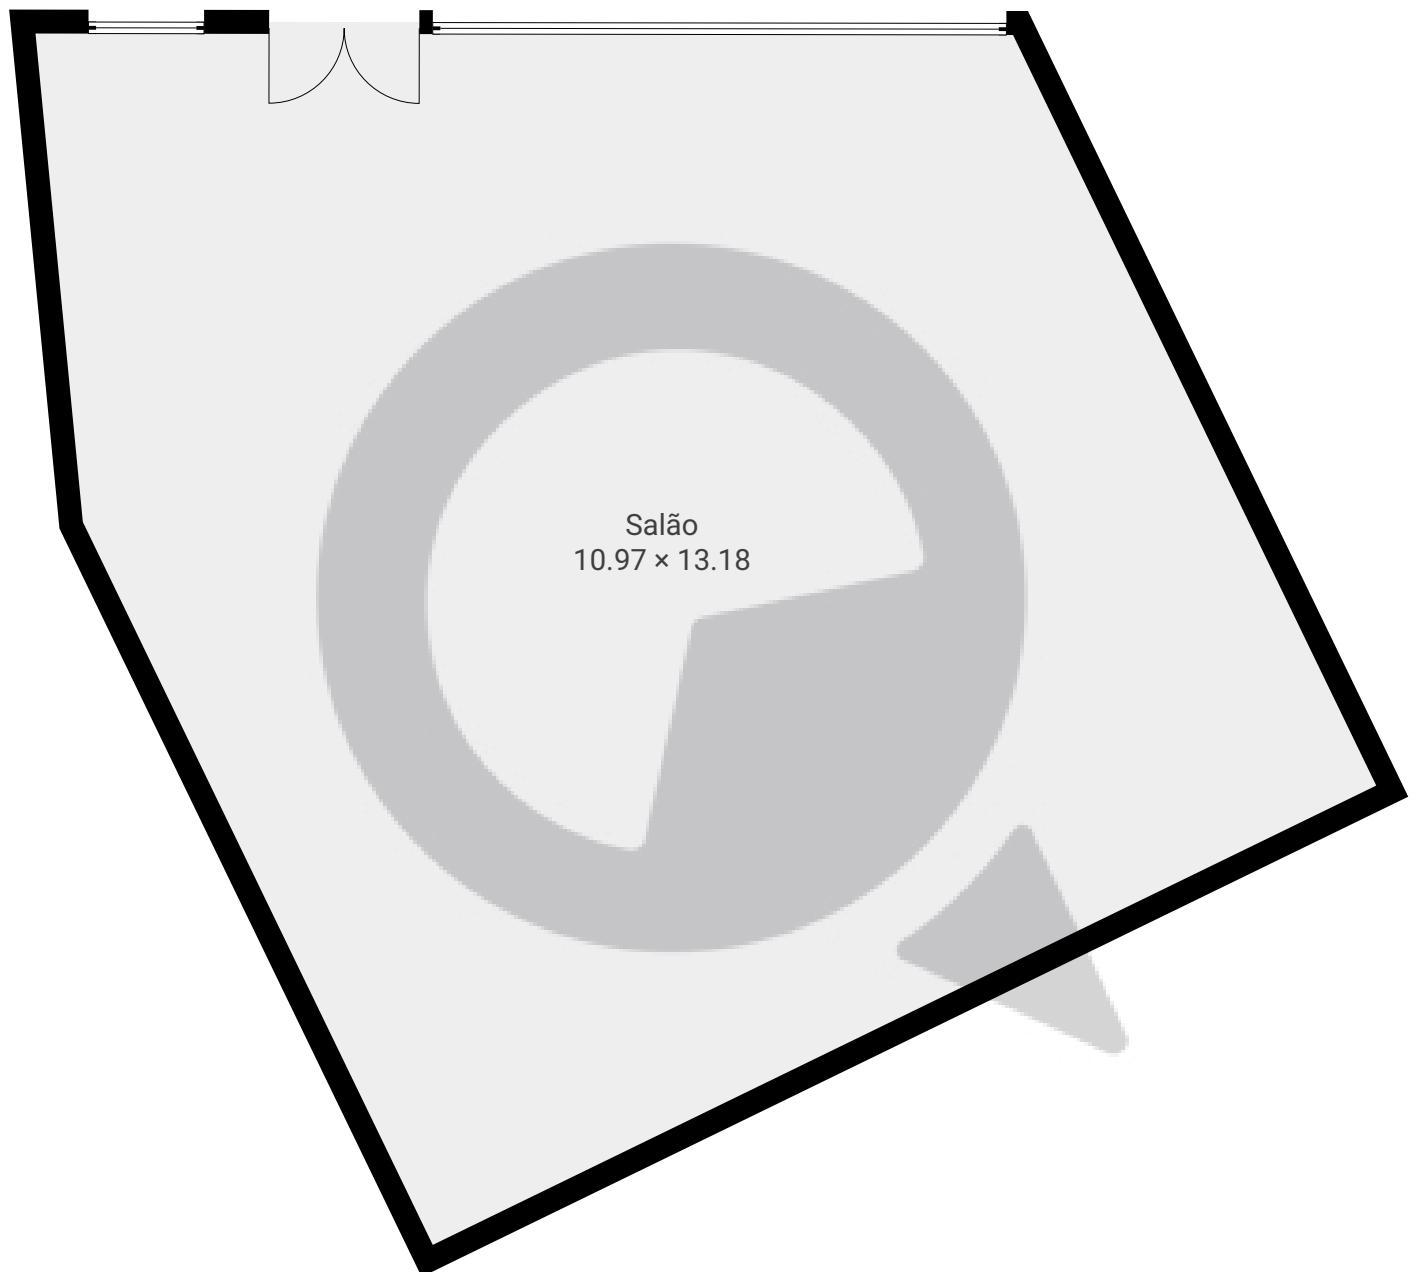

ESTA PLANTA É FORNECIDA SEM QUALQUER TIPO DE GARANTIA E PRECISÃO DE MEDIDAS.

0 1 2 3m
1:79
Page 1/1