


Rua Muniz de Sousa, 210

Rua Muniz de Sousa 210, 01513-030, São Paulo, BR
PISOS: 2 • CÔMODOS: 7

SuaQuadra

▼ Andar Térreo

CÔMODOS: 5

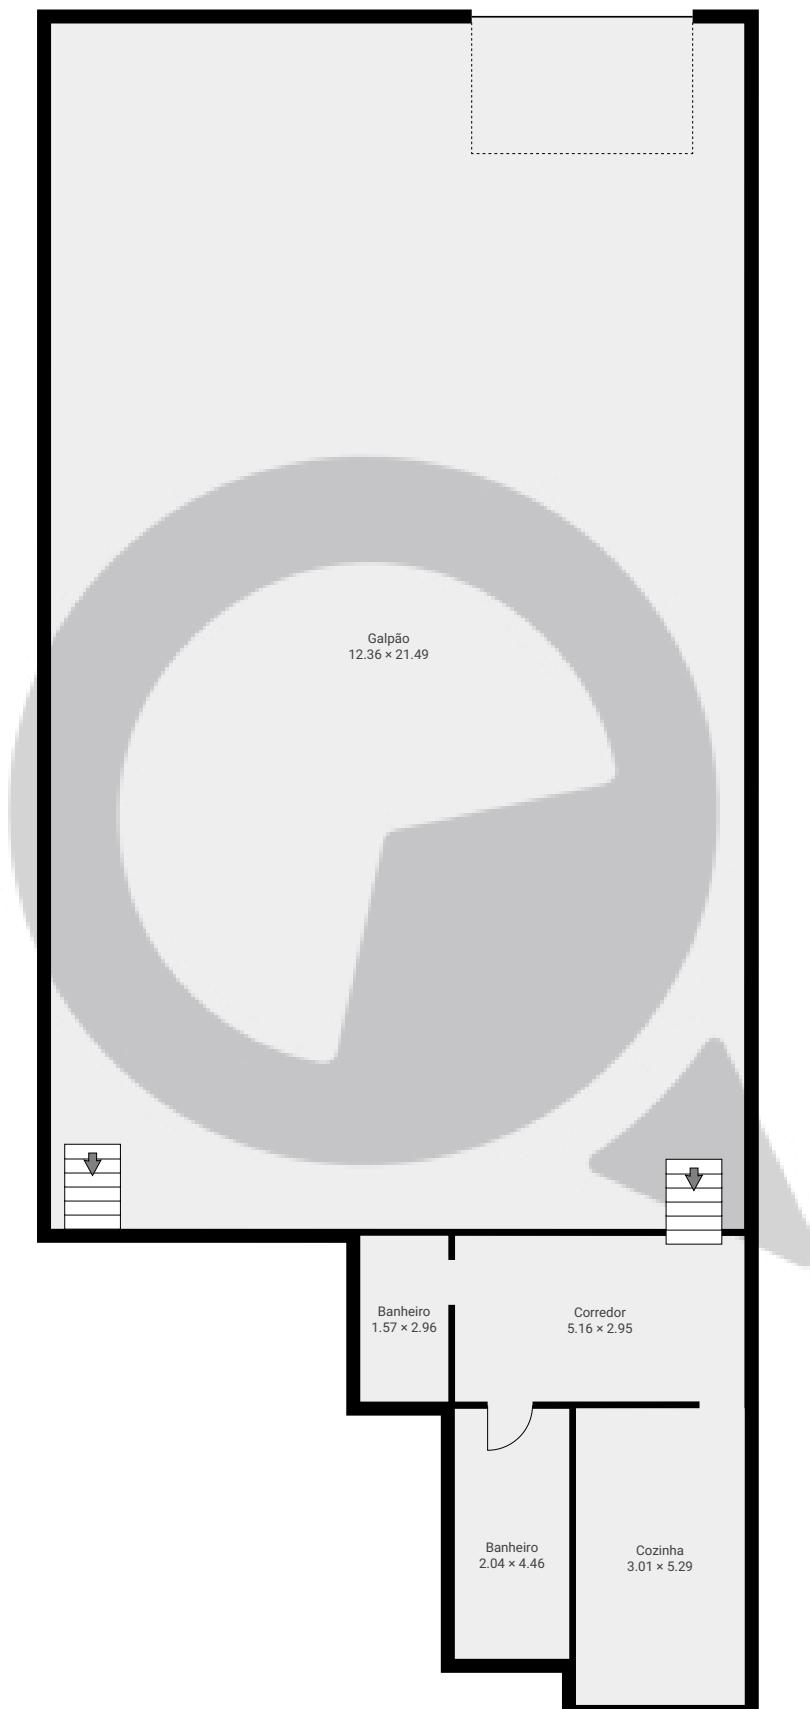

ESTA PLANTA É FORNECIDA SEM QUALQUER TIPO DE GARANTIA E PRECISÃO DE MEDIDAS.

0 2 4 6m
1:135
Page 1/2


Rua Muniz de Sousa, 210

Rua Muniz de Sousa 210, 01513-030, São Paulo, BR
PISOS: 2 • CÔMODOS: 7

SuaQuadra

▼ 1º Piso

CÔMODOS: 2

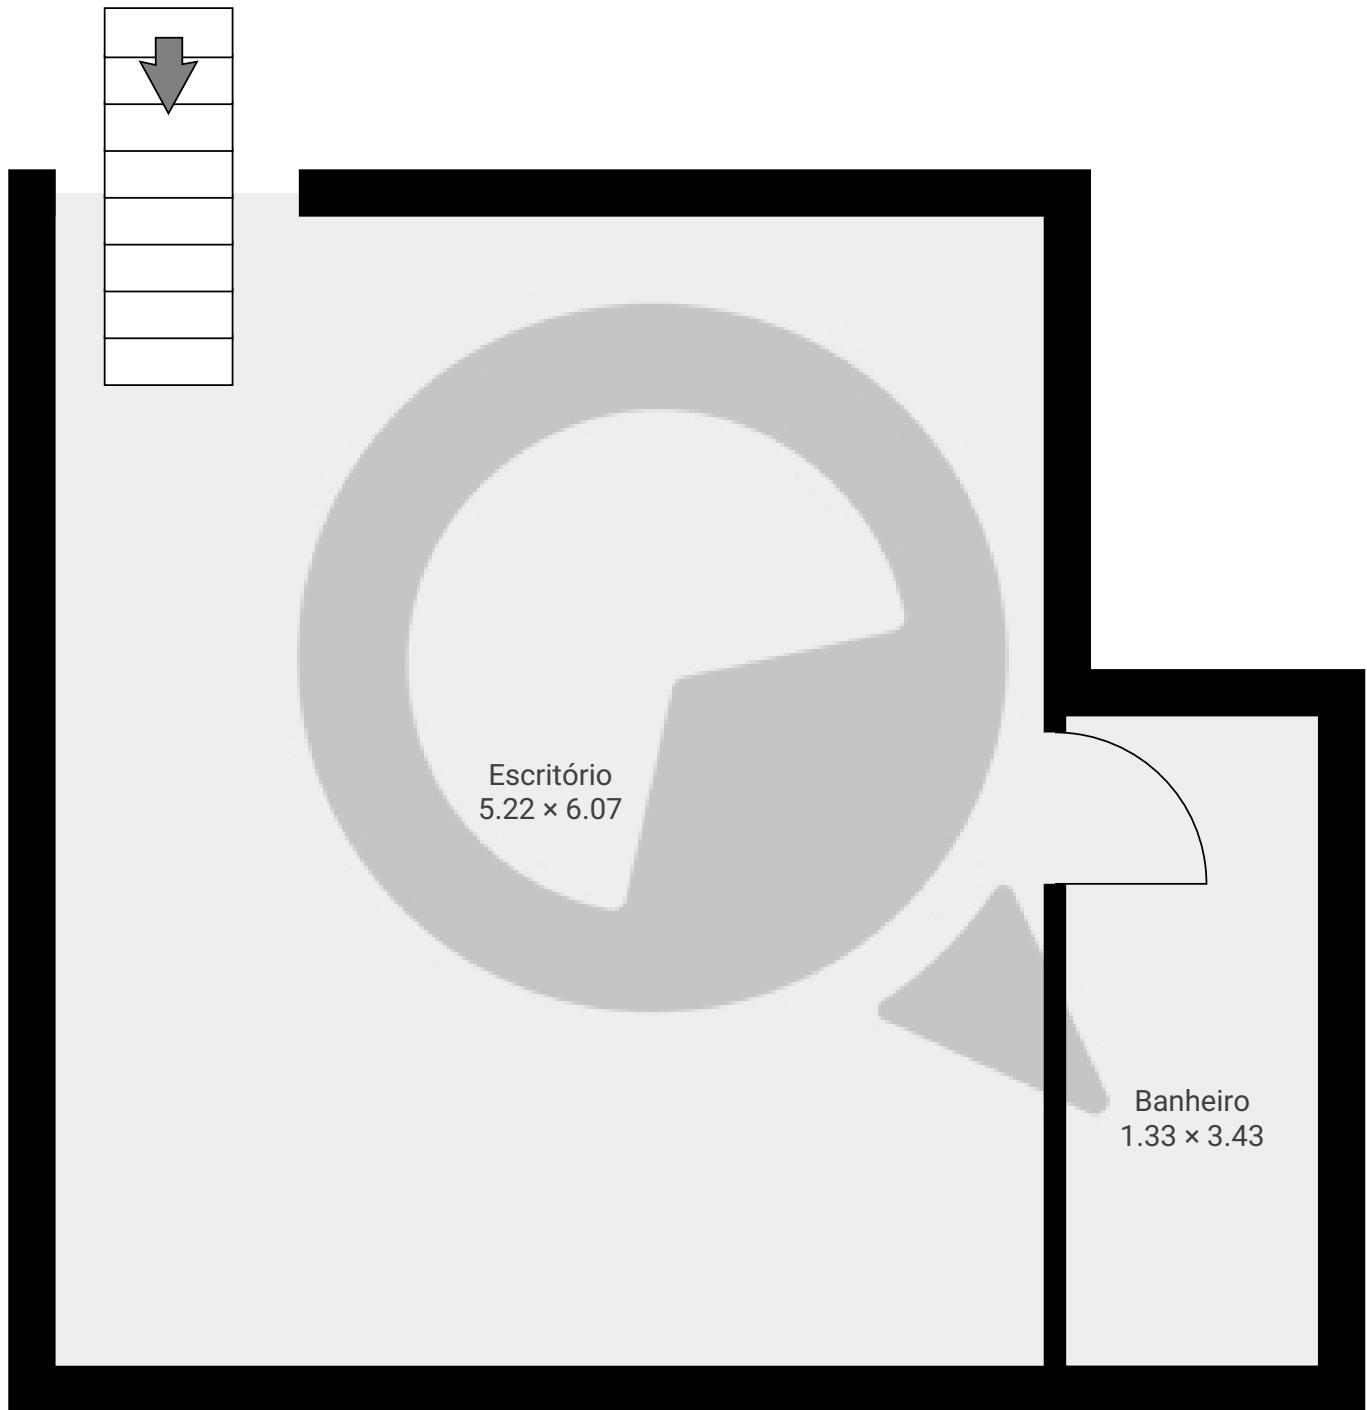

ESTA PLANTA É FORNECIDA SEM QUALQUER TIPO DE GARANTIA E PRECISÃO DE MEDIDAS.

0.0 0.5 1.0 1.5m
1:40
Page 2/2