


# Avenida General Furtado Nascimento, nº684 CJ 63

Rua General Furtado do Nascimento 684, 05465-070, São Paulo, BR  
PISOS: 1 • CÔMODOS: 9

**SuaQuadra**

▼ 6º Piso

CÔMODOS: 9

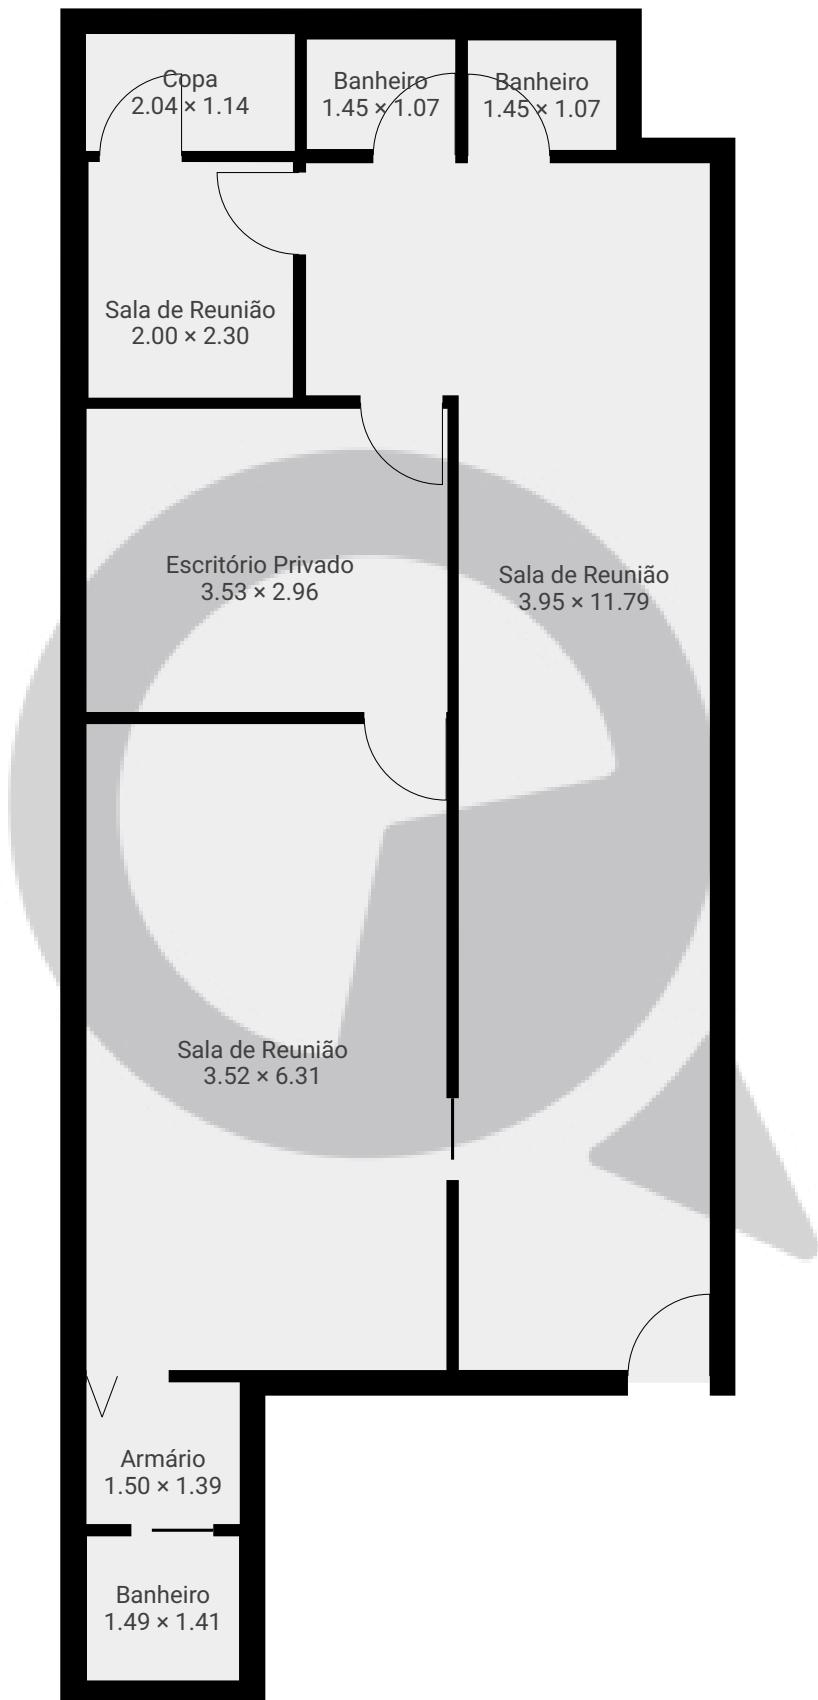

ESTA PLANTA É FORNECIDA SEM QUALQUER TIPO DE GARANTIA E PRECISÃO DE MEDIDAS.

0 1 2 3m  
1:74  
Page 1/1