


Avenida São João 1145

PISOS: 2 · CÔMODOS: 10

**Q SuaQuadra**

▼ Andar Térreo

CÔMODOS: 3

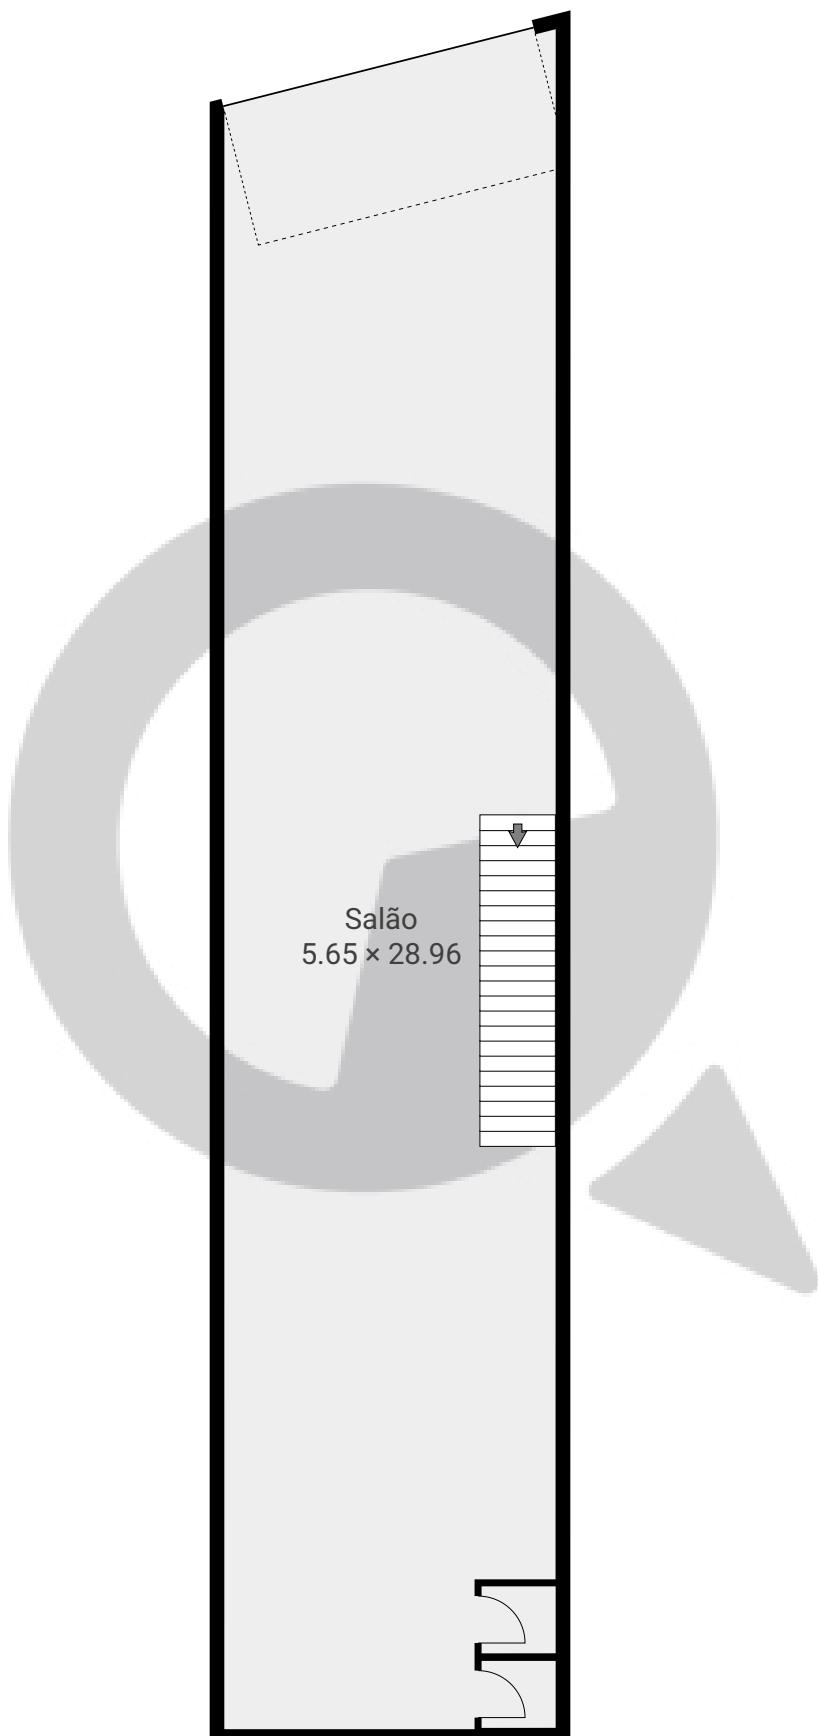


ESTA PLANTA É FORNECIDA SEM QUALQUER TIPO DE GARANTIA E PRECISÃO DE MEDIDAS.

0 2 4 6m  
1:129  
Page 1/2

▼ 1º Piso

CÔMODOS: 7

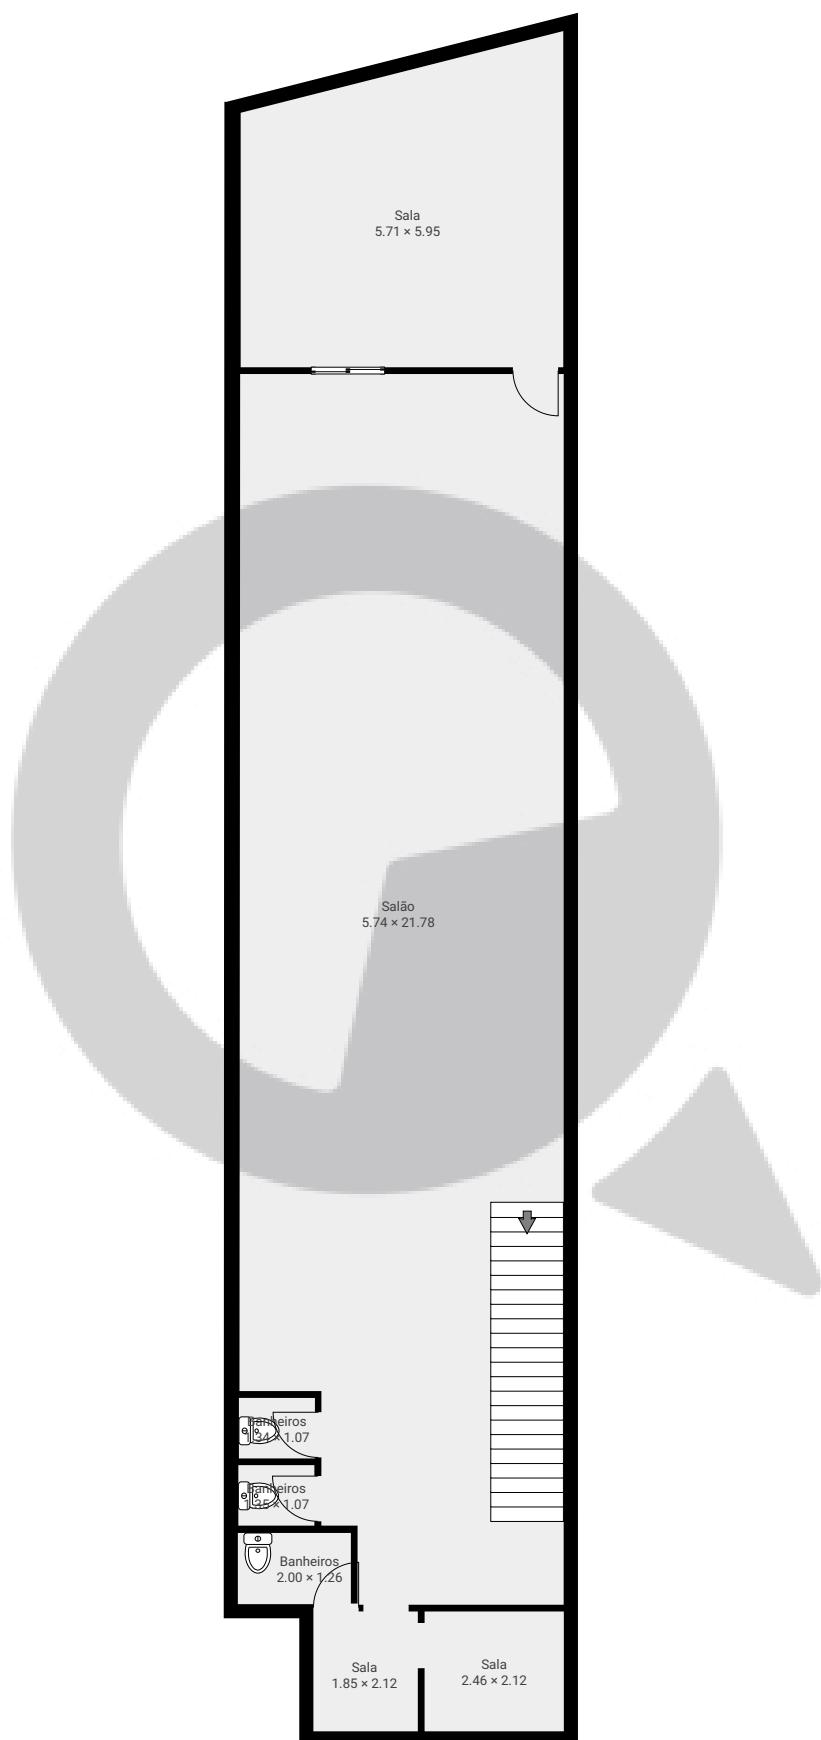

ESTA PLANTA É FORNECIDA SEM QUALQUER TIPO DE GARANTIA E PRECISÃO DE MEDIDAS.

0 2 4 6m  
1:134  
Page 2/2