


# Rua Engenheiro Bianor 148 sala 222 - Butantã

Rua Engenheiro Bianor 148, 05502-010, São Paulo, BR  
PISOS: 1 • CÔMODOS: 2

 SuaQuadra

▼ 2º Piso

CÔMODOS: 2

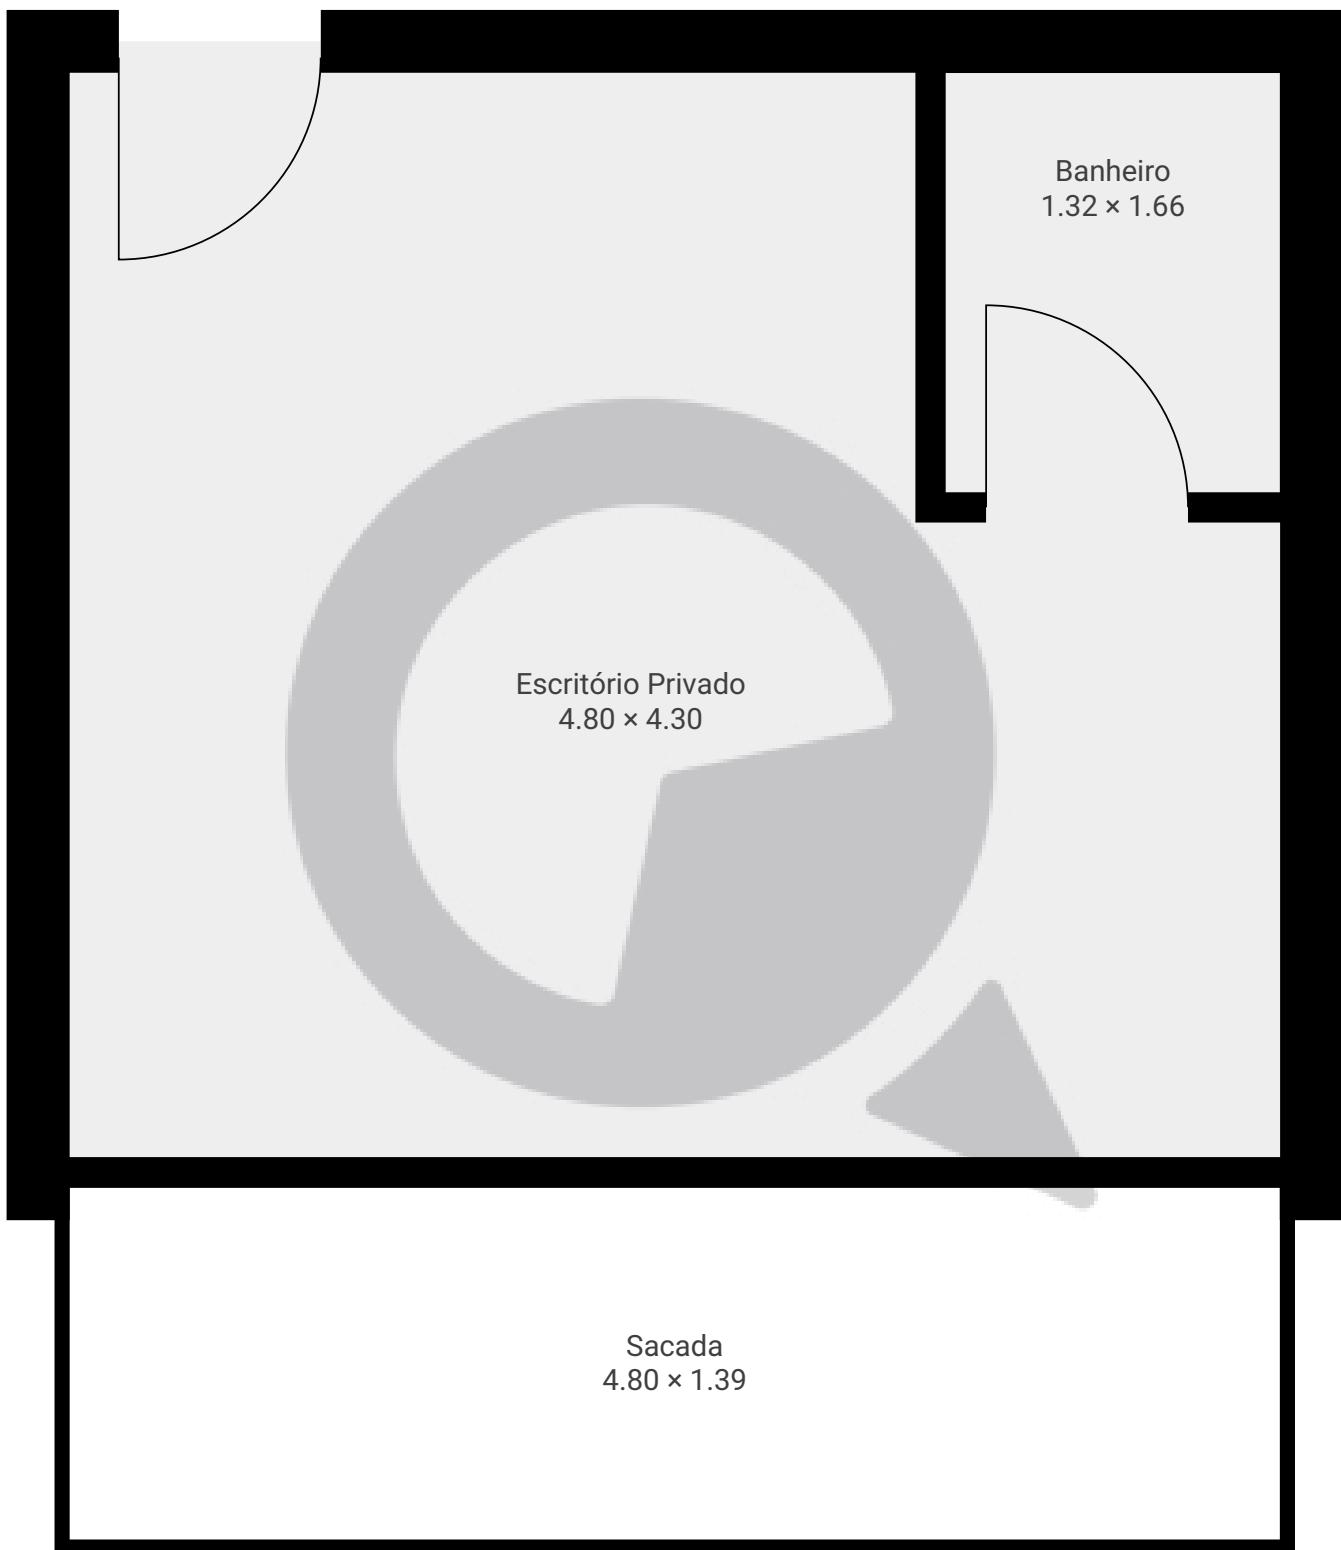

ESTA PLANTA É FORNECIDA SEM QUALQUER TIPO DE GARANTIA E PRECISÃO DE MEDIDAS.

0.0 0.2 0.5 0.8 1.0 1.2m

1:30

Page 1/1