


Meu novo projeto

Rua José Jannarelli 199, 05615-000, São Paulo, BR
PISOS: 1 • CÔMODOS: 4

SuaQuadra

▼ Andar Térreo

CÔMODOS: 4

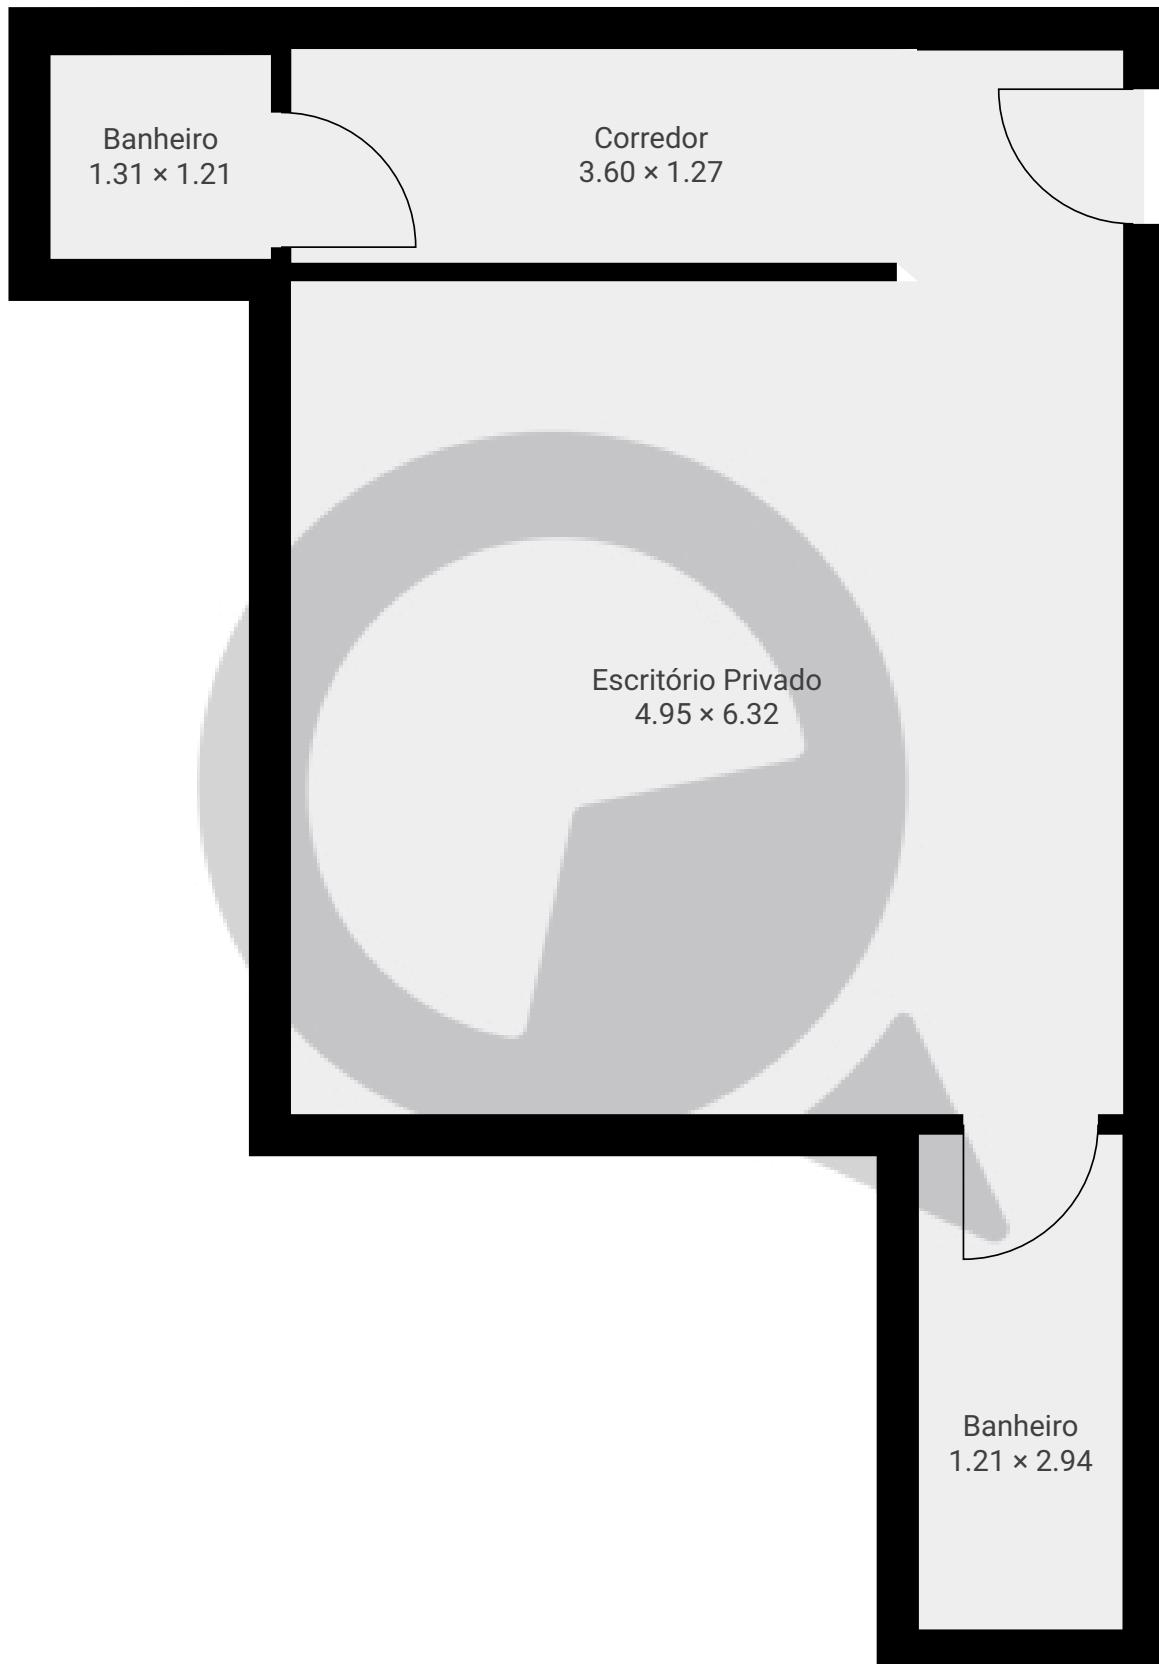

ESTA PLANTA É FORNECIDA SEM QUALQUER TIPO DE GARANTIA E PRECISÃO DE MEDIDAS.

0.0 0.5 1.0 1.5 2.0m
1:45
Page 1/1