


▼ 1º Piso

CÔMODOS: 7

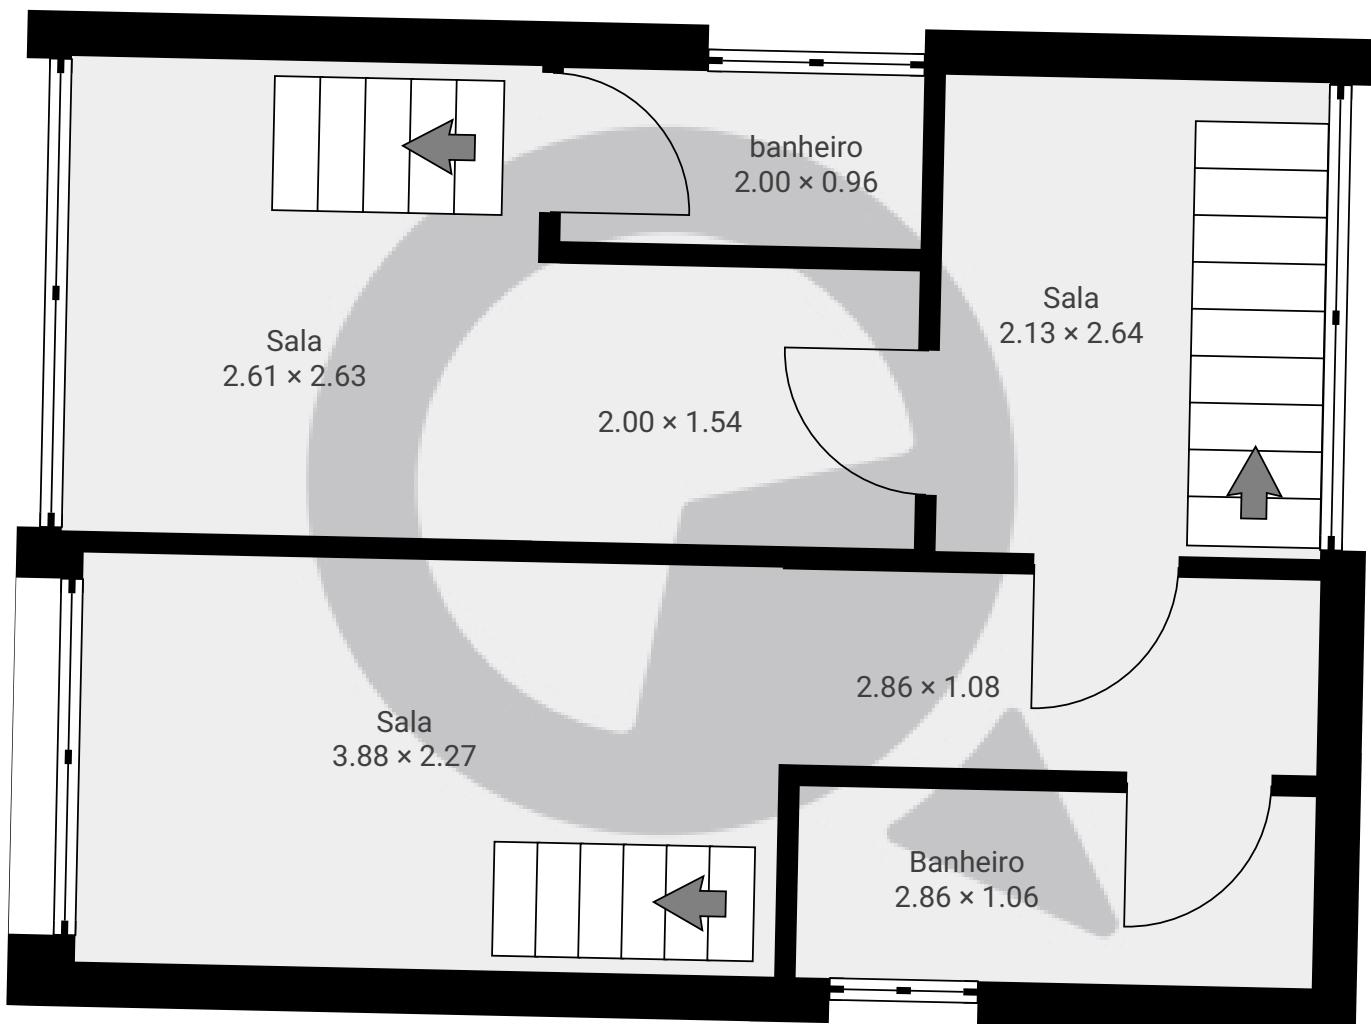

ESTA PLANTA É FORNECIDA SEM QUALQUER TIPO DE GARANTIA E PRECISÃO DE MEDIDAS.

0.0 0.5 1.0 1.5 2.0m
1:42
Page 1/2


Rua Chico Mendes, nº1 , Jardim Nélia,

PISOS: 2 · CÔMODOS: 9

Q SuaQuadra

▼ 2^a Cave

CÔMODOS: 2

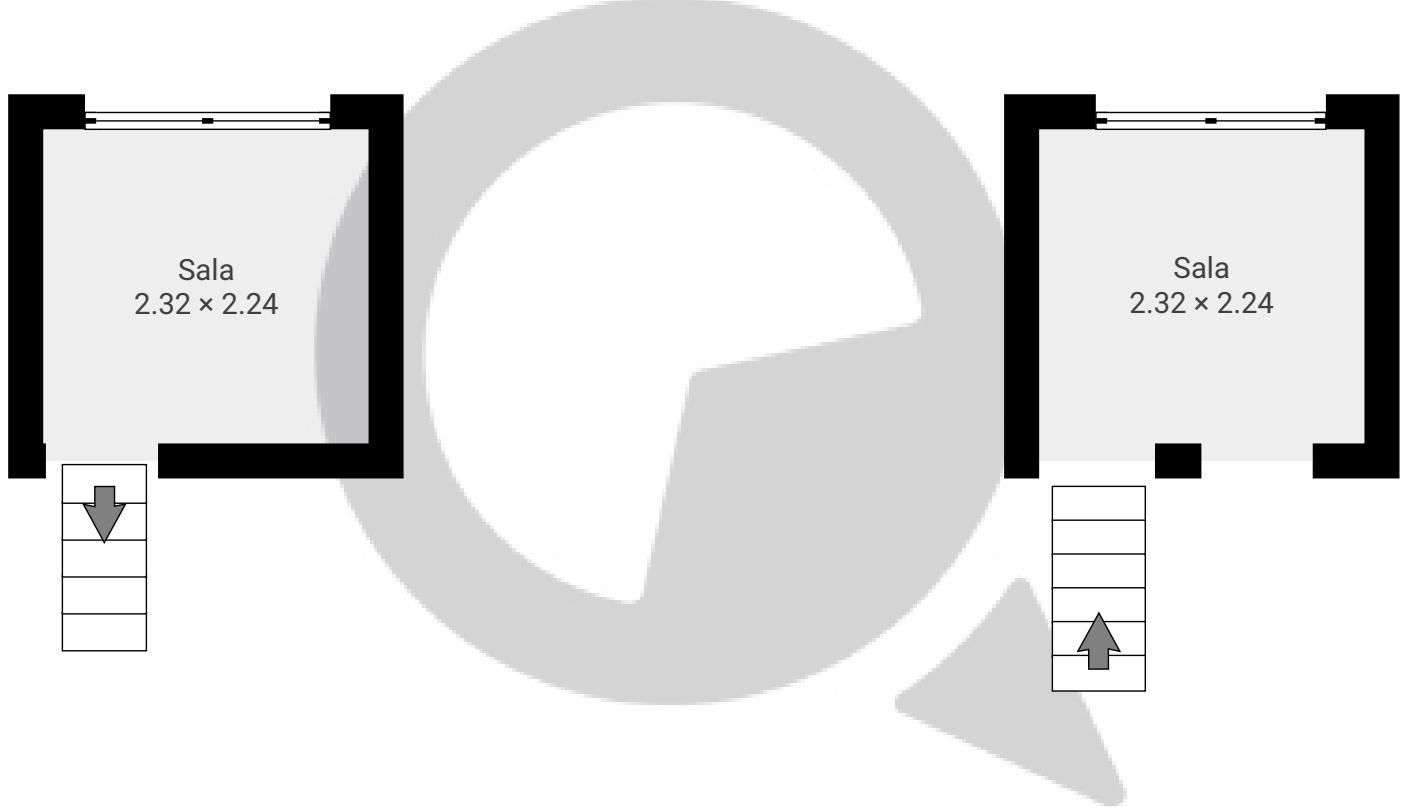

ESTA PLANTA É FORNECIDA SEM QUALQUER TIPO DE GARANTIA E PRECISÃO DE MEDIDAS.

0.0 0.5 1.0 1.5 2.0 2.5m

1:54

Page 2/2