


Rua Monte Alegre 523 Salas 41 e 42

Rua Monte Alegre 523, 05014-000 São Paulo, São Paulo, BR
PISOS: 1 • CÔMODOS: 9

SuaQuadra

▼ 4º Piso

CÔMODOS: 9

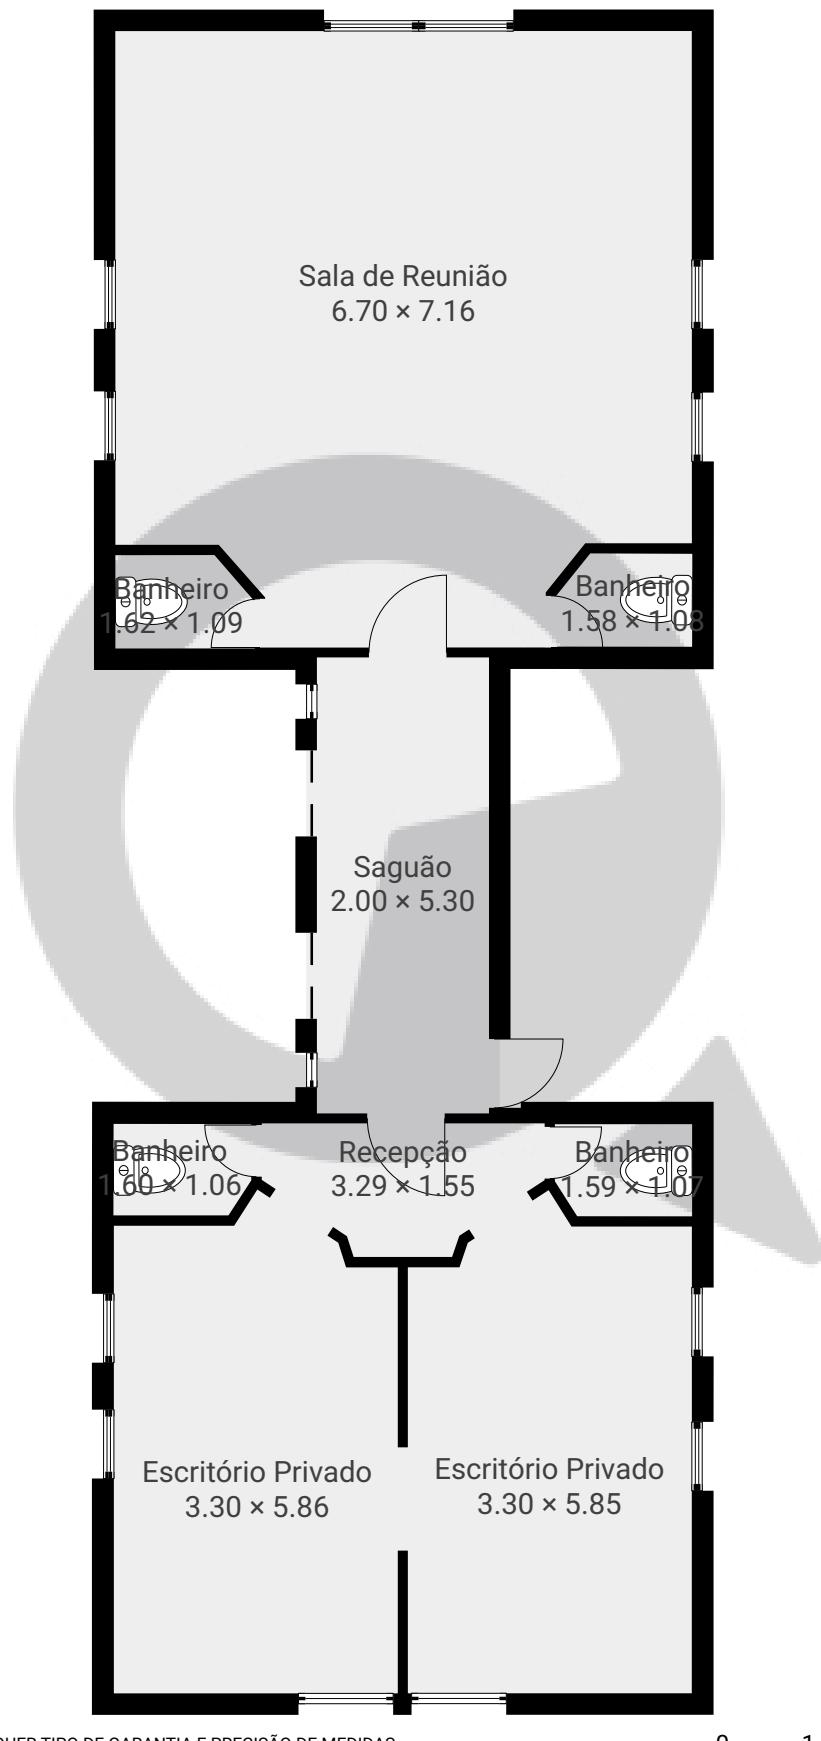

ESTA PLANTA É FORNECIDA SEM QUALQUER TIPO DE GARANTIA E PRECISÃO DE MEDIDAS.

0 1 2 3 4m

1:88

Page 1/1