


# Rua Monte Alegre, 523 Sala 42

Rua Monte Alegre 523, 05014-000 São Paulo, São Paulo, BR  
PISOS: 1 • CÔMODOS: 3

 SuaQuadra

▼ 4º Piso

CÔMODOS: 3

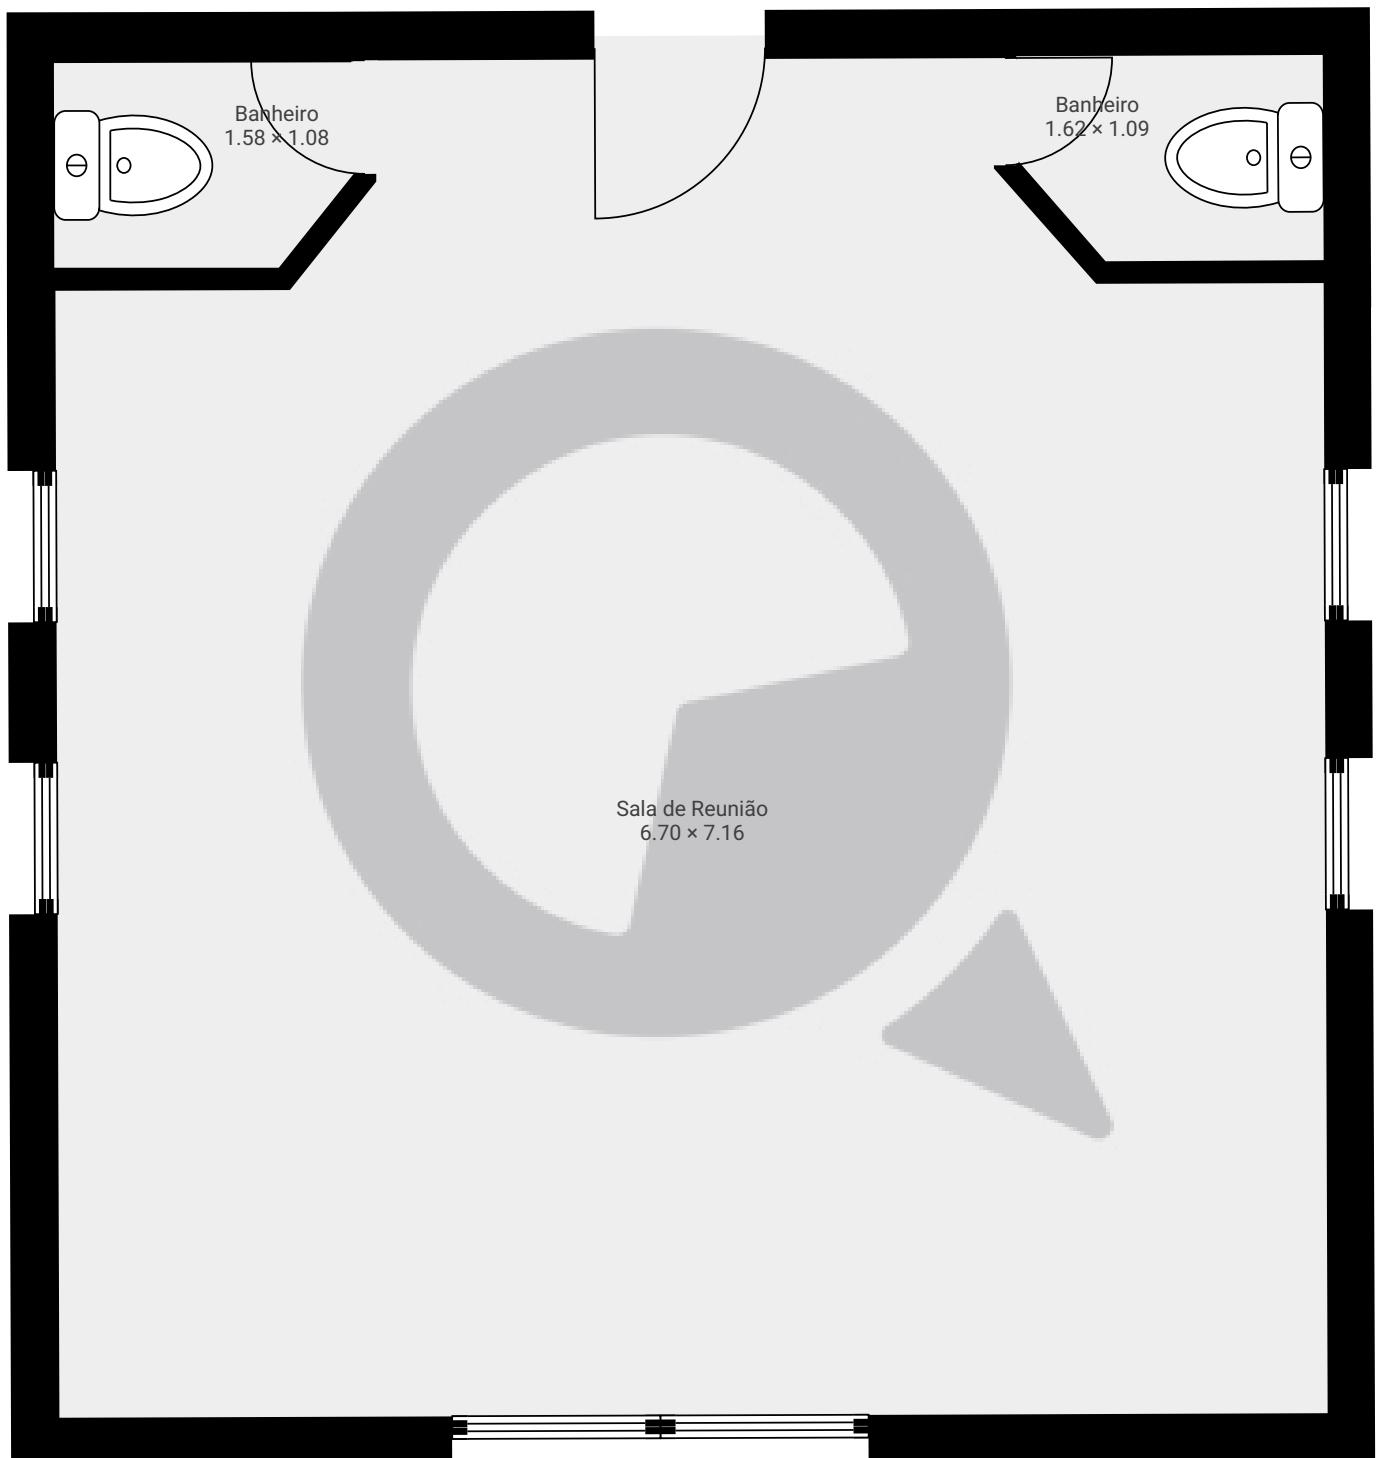

ESTA PLANTA É FORNECIDA SEM QUALQUER TIPO DE GARANTIA E PRECISÃO DE MEDIDAS.

0.0 0.5 1.0 1.5m

1:40

Page 1/1