


## ▼ 1º Piso

## CÔMODOS: 6

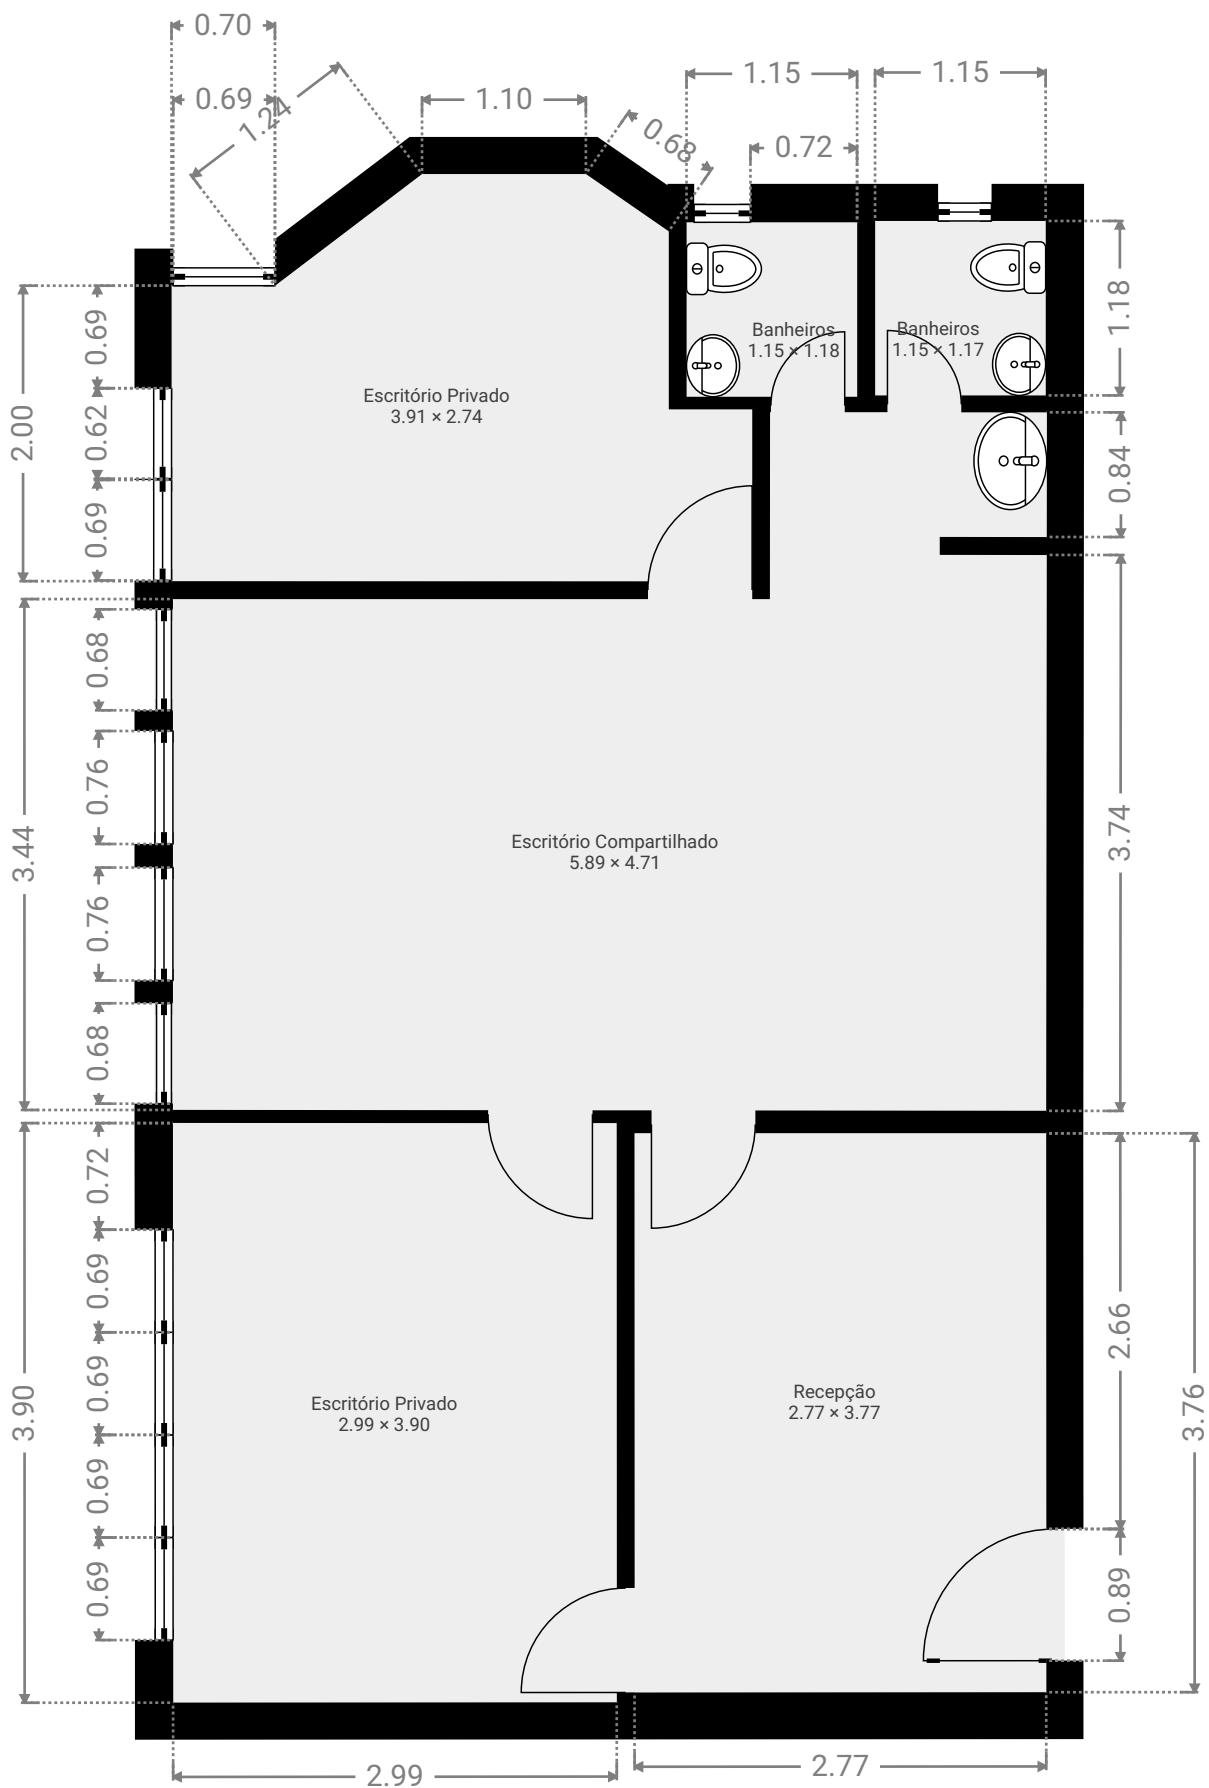

ESTA PLANTA É FORNECIDA SEM QUALQUER TIPO DE GARANTIA. SENSOPIA ESTÁ ISENTA DE QUALQUER GARANTIA, INCLUINDO, SEM LIMITAÇÕES, GARANTIAS DE SATISFAÇÃO E PRECISÃO DAS MEDIDAS.

0.0 0.5 1.0 1.5 2.0 2.5m  
1:51