


Rua Bacaetava, 191 Conjunto 1305

Rua Bacaetava 191, 04705-010, São Paulo, BR
PISOS: 1 • CÔMODOS: 7

SuaQuadra

▼ 13º Piso

CÔMODOS: 7

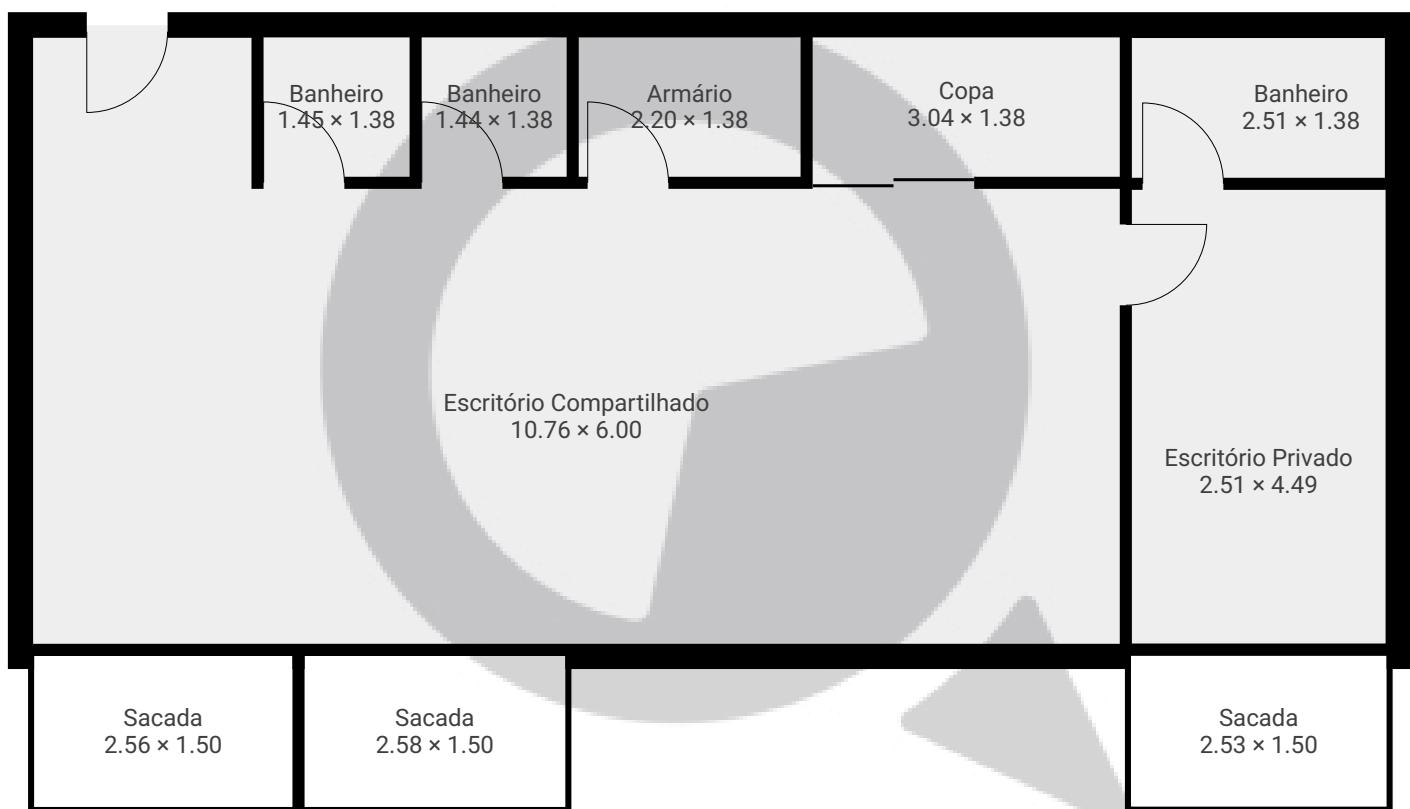

ESTA PLANTA É FORNECIDA SEM QUALQUER TIPO DE GARANTIA E PRECISÃO DE MEDIDAS.

0 1 2 3m
1:75
Page 1/1