


Meu novo projeto7 andar B

Rua Doutor Geraldo Campos Moreira 17 4^o, 04571-020, São Paulo, BR
PISOS: 1 • CÔMODOS: 6

 SuaQuadra

▼ 1º Piso

CÔMODOS: 6

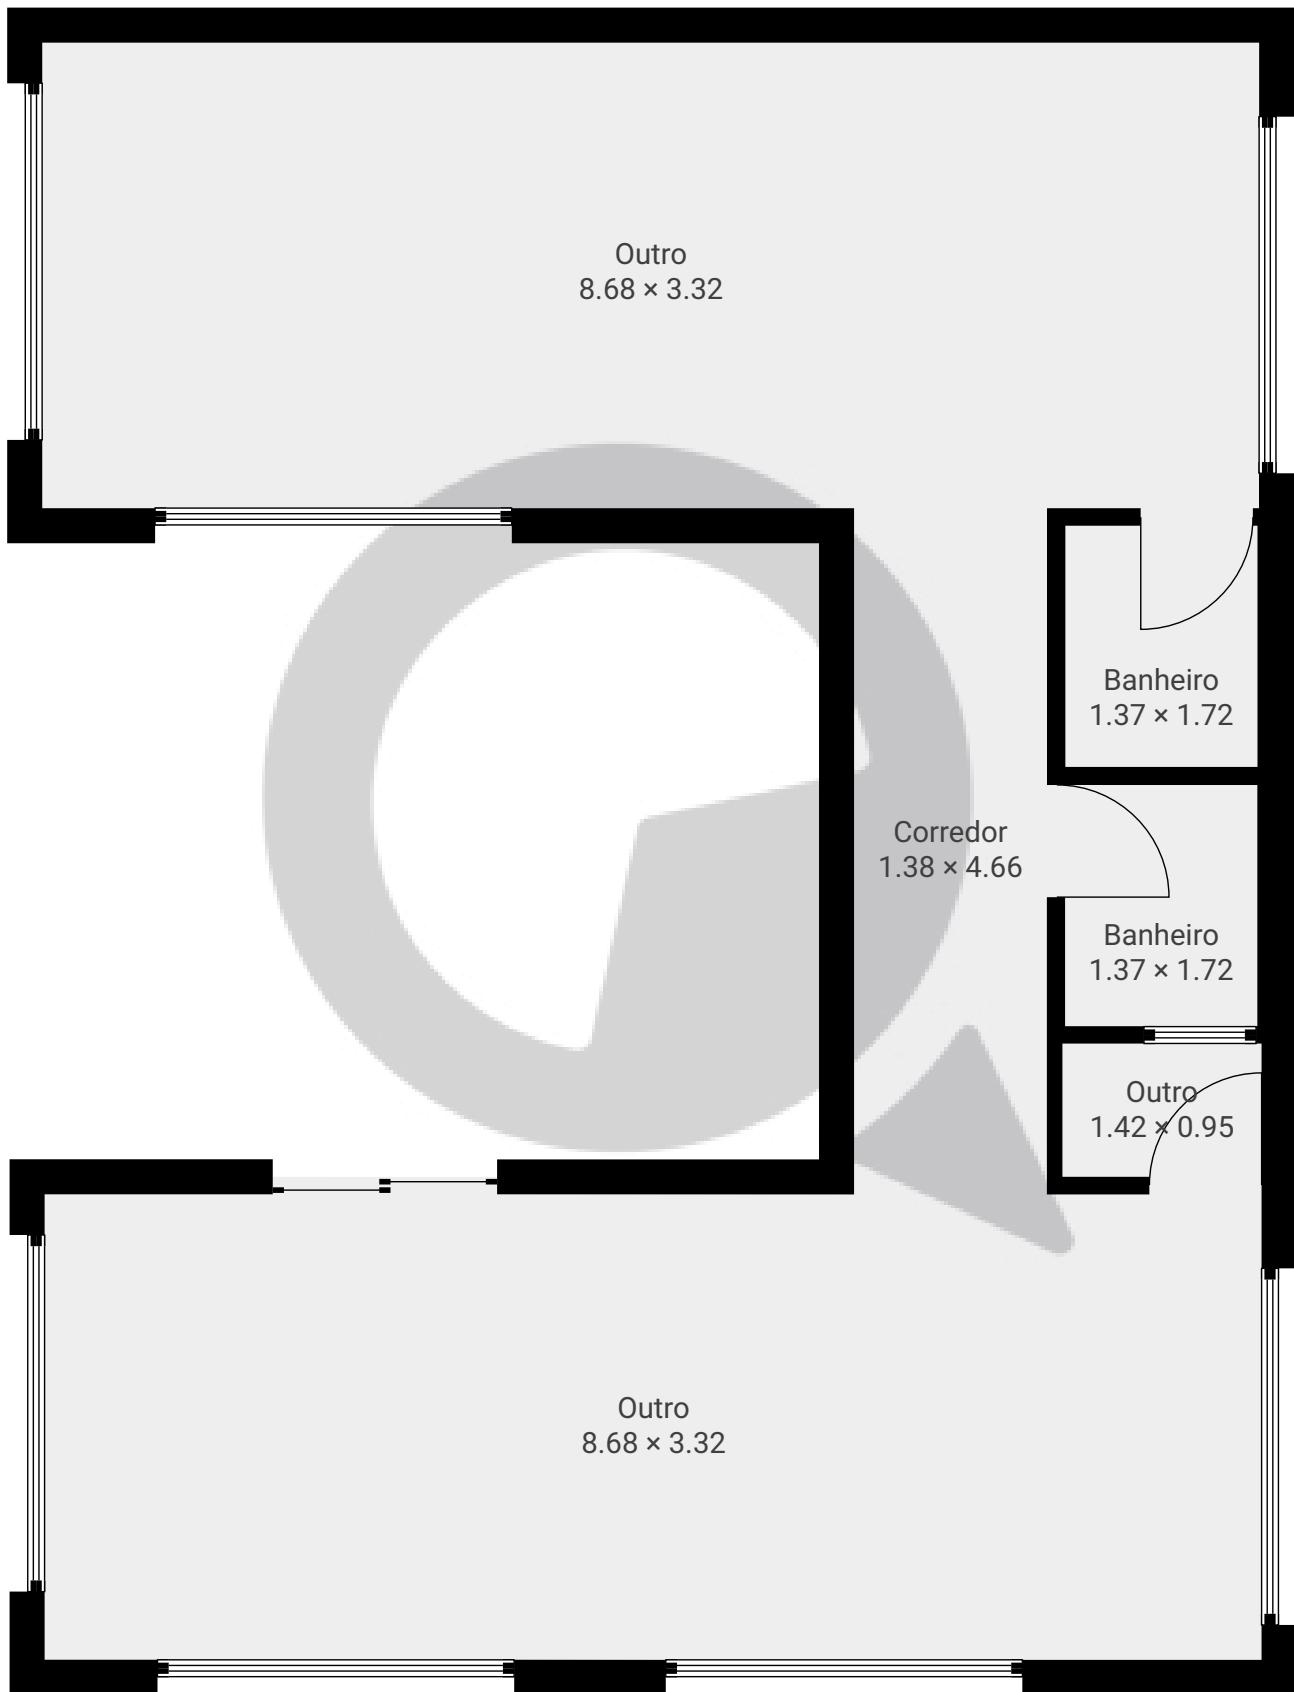

ESTA PLANTA É FORNECIDA SEM QUALQUER TIPO DE GARANTIA E PRECISÃO DE MEDIDAS.