

Rua Doutor José Elias 55


Rua Doutor José Elias 55, 05083-030, São Paulo, BR

PISOS: 2 • CÔMODOS: 25

 SuaQuadra

▼ Andar Térreo

CÔMODOS: 21

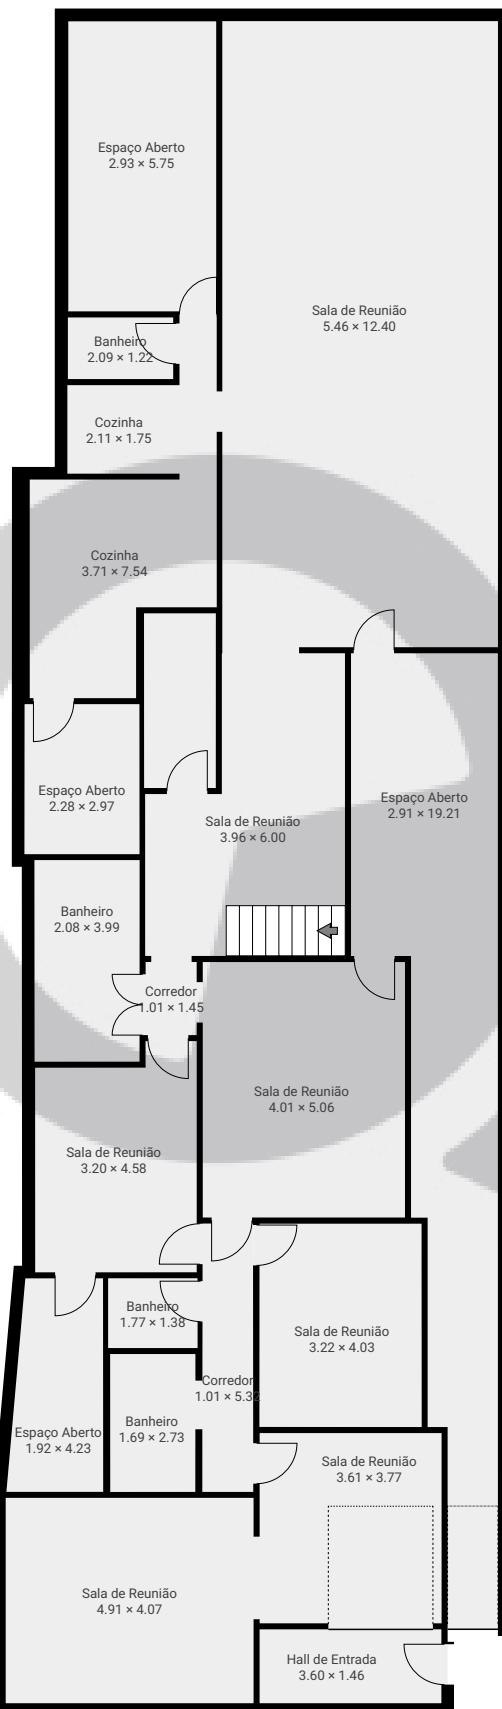


ESTA PLANTA É FORNECIDA SEM QUALQUER TIPO DE GARANTIA E PRECISÃO DE MEDIDAS.

0 2 4 6m
1:150
Page 1/2

▼ 1º Piso

CÔMODOS: 4

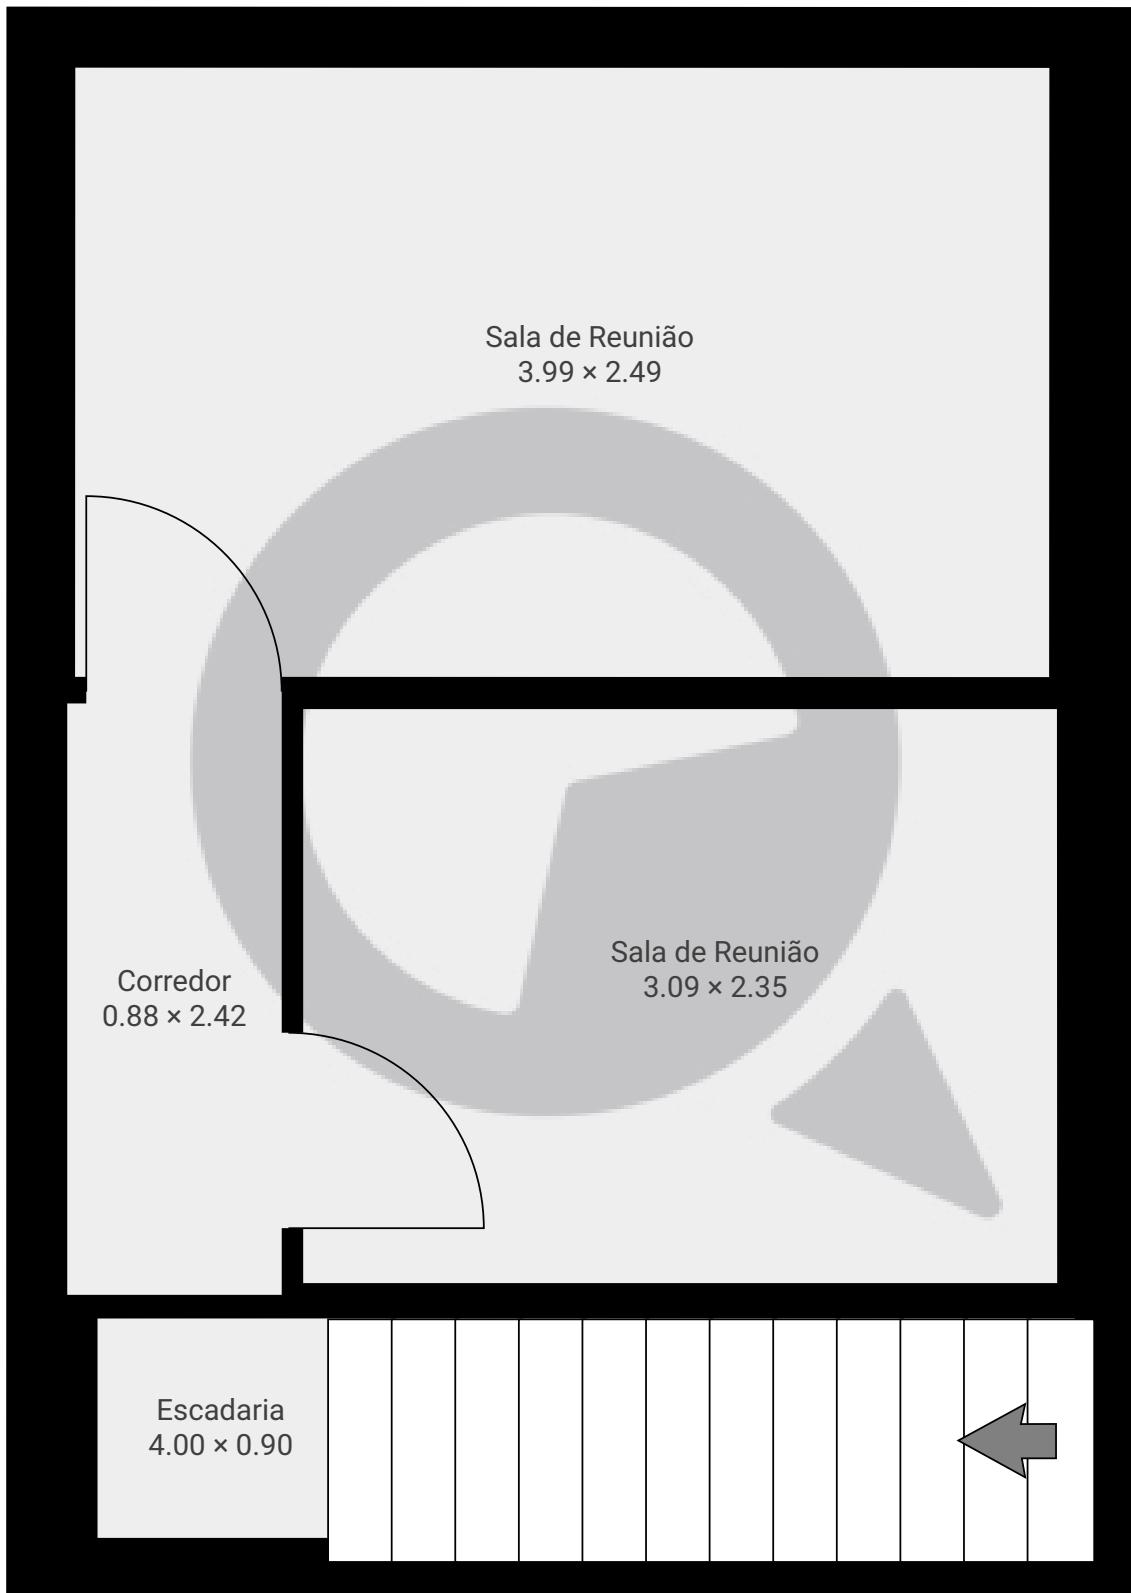

ESTA PLANTA É FORNECIDA SEM QUALQUER TIPO DE GARANTIA E PRECISÃO DE MEDIDAS.

0.0 0.5 1.0 1.5m
1:31
Page 2/2