

# Meu novo projeto


Avenida do Rio Pequeno 1428, 05379-000, São Paulo, BR

PISOS: 1 • CÔMODOS: 2

**SuaQuadra**

## ▼ Andar Térreo

CÔMODOS: 2

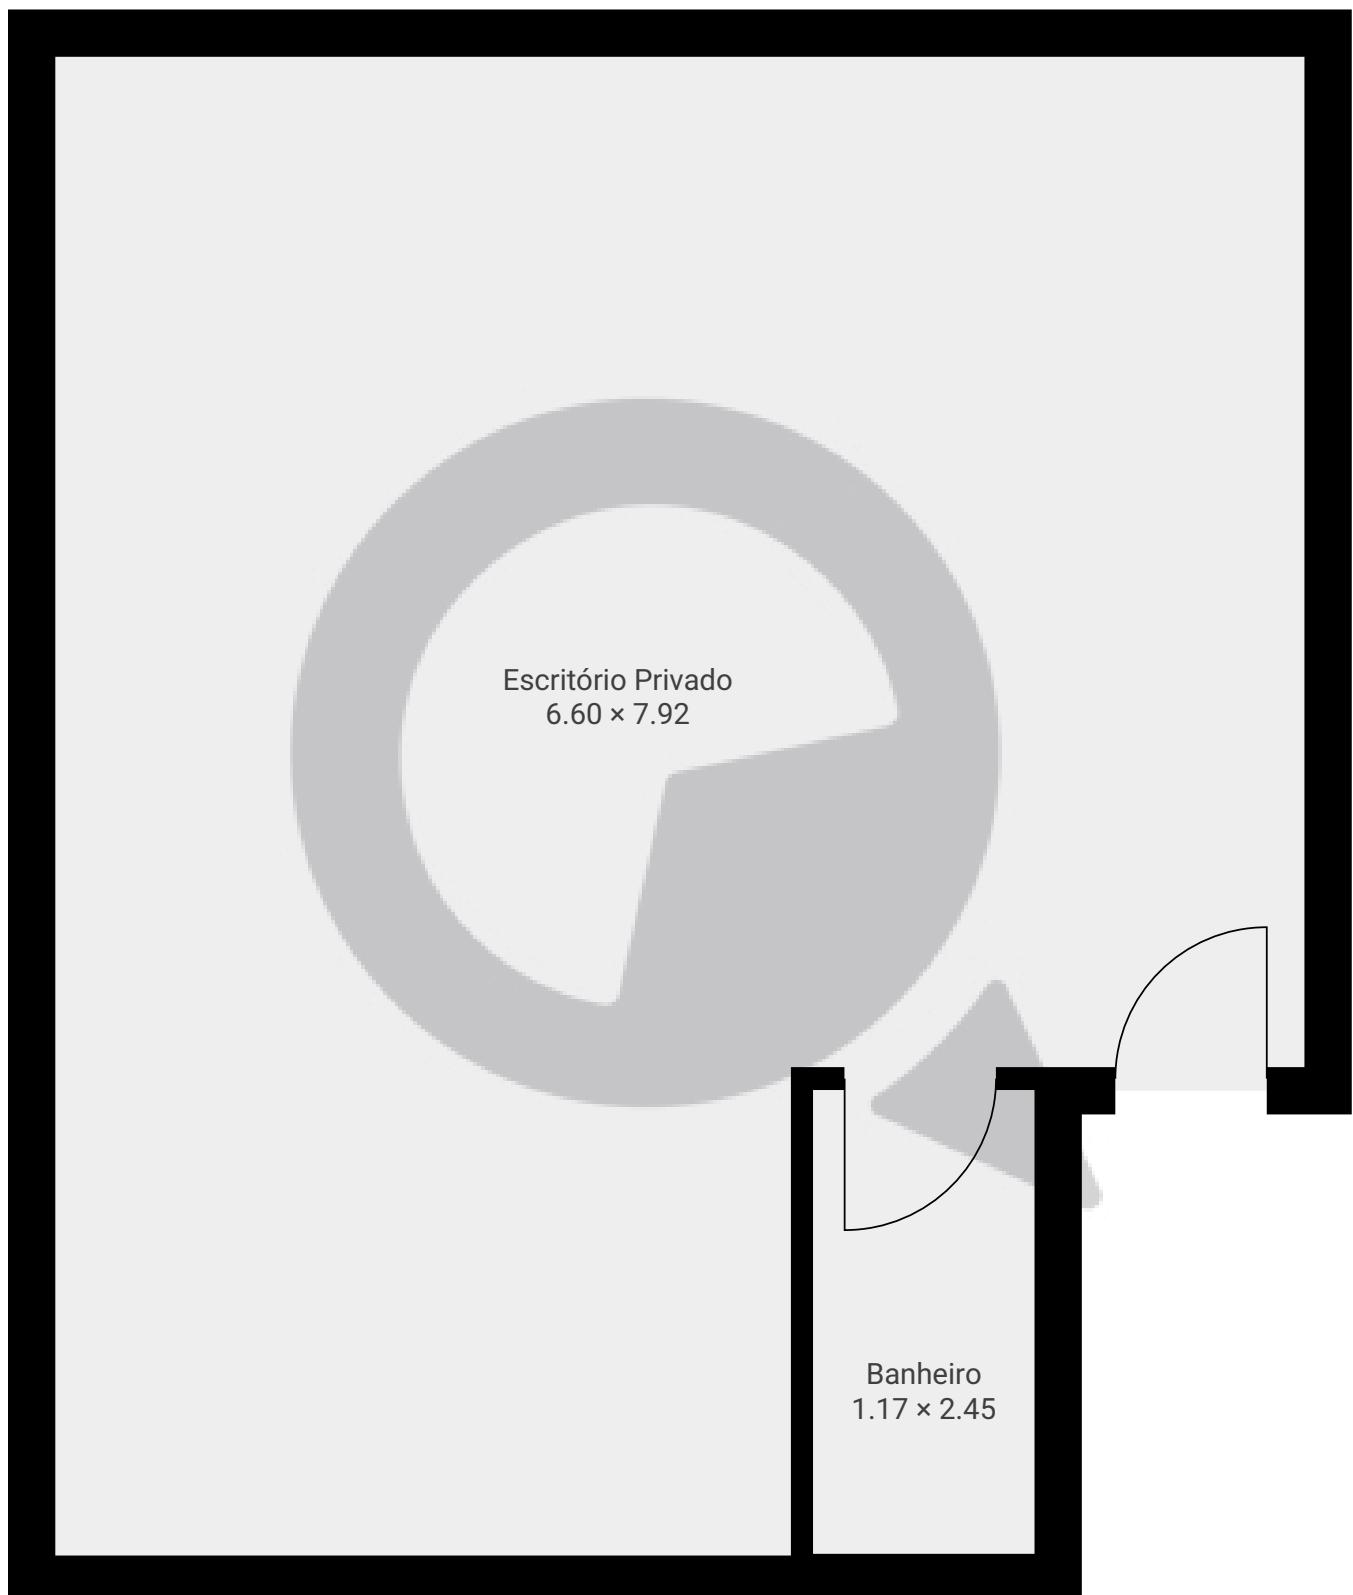

ESTA PLANTA É FORNECIDA SEM QUALQUER TIPO DE GARANTIA E PRECISÃO DE MEDIDAS.

0.0 0.5 1.0 1.5m  
1:40  
Page 1/1