


# Rua Comendador Eduardo Saccab, 215 - 411 e 412

Rua Comendador Eduardo Saccab 215, 04601-070 São Paulo, São Paulo, BR  
PISOS: 1 • CÔMODOS: 4

**SuaQuadra**

▼ 4º Piso

CÔMODOS: 4

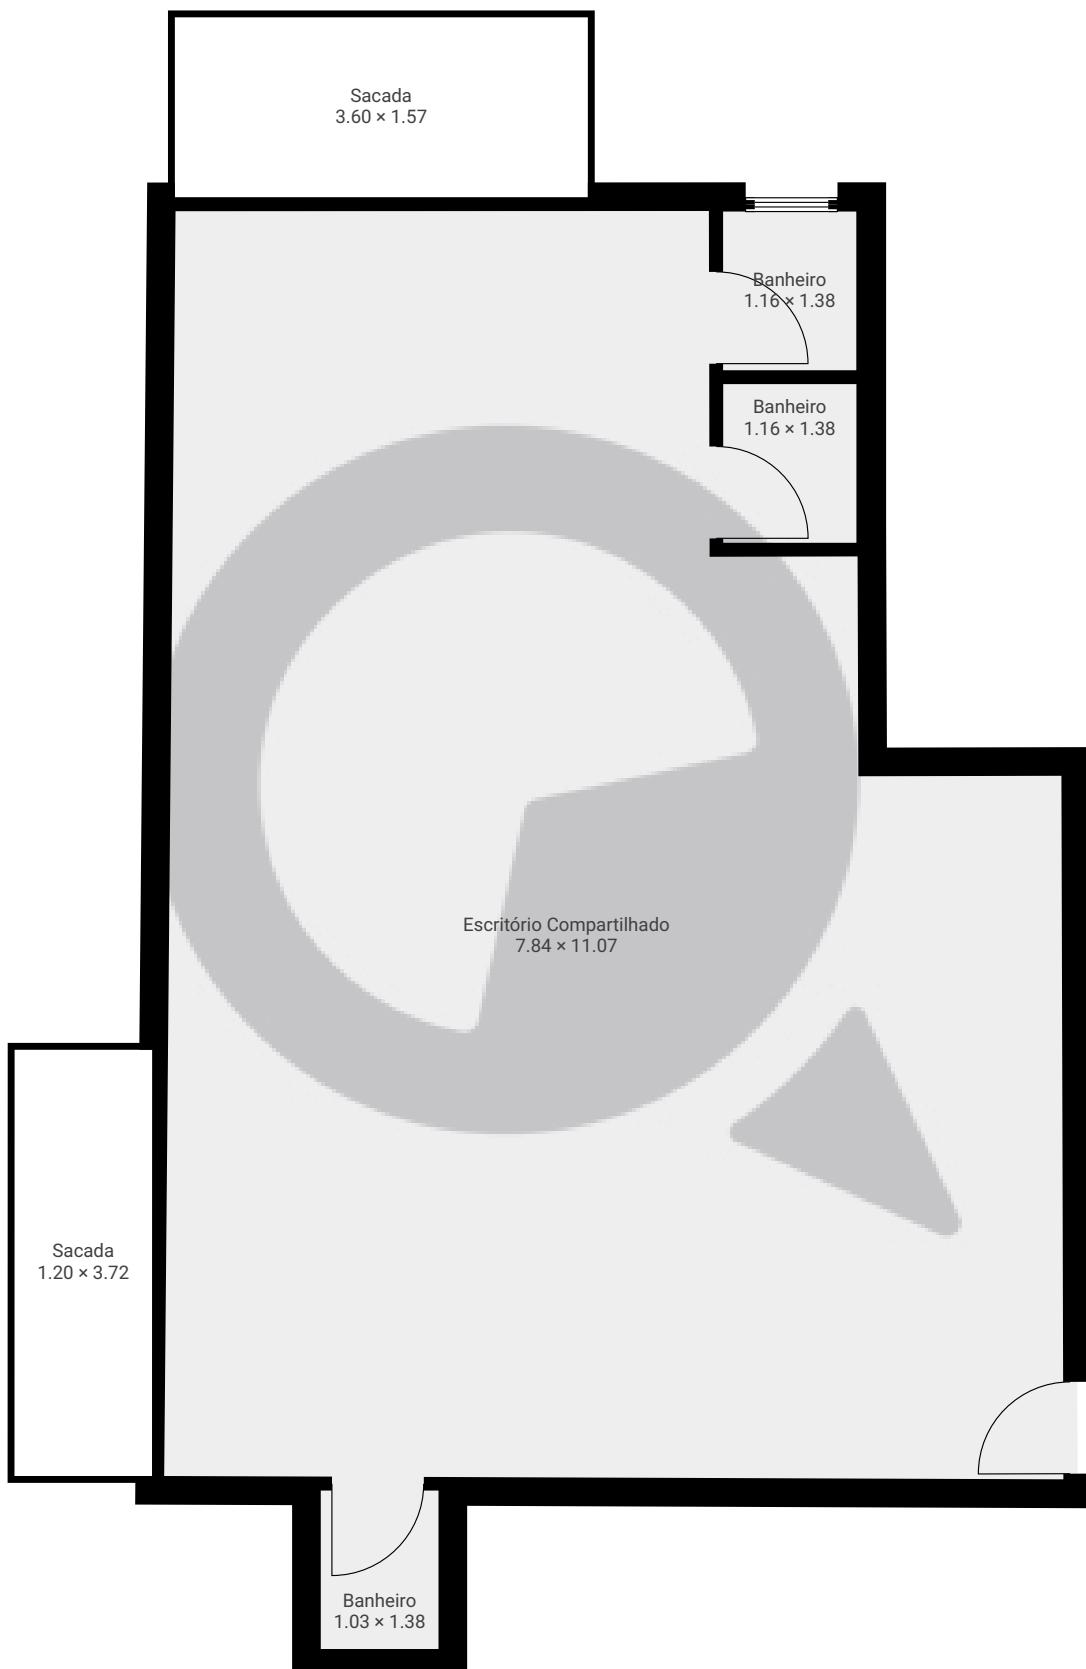

ESTA PLANTA É FORNECIDA SEM QUALQUER TIPO DE GARANTIA E PRECISÃO DE MEDIDAS.

0 1 2 3m  
1:66  
Page 1/1