


Rua Mart Francisco, 758 BOX 5

PISOS: 1 · CÔMODOS: 1

**Q SuaQuadra**

▼ Andar Térreo

CÔMODOS: 1

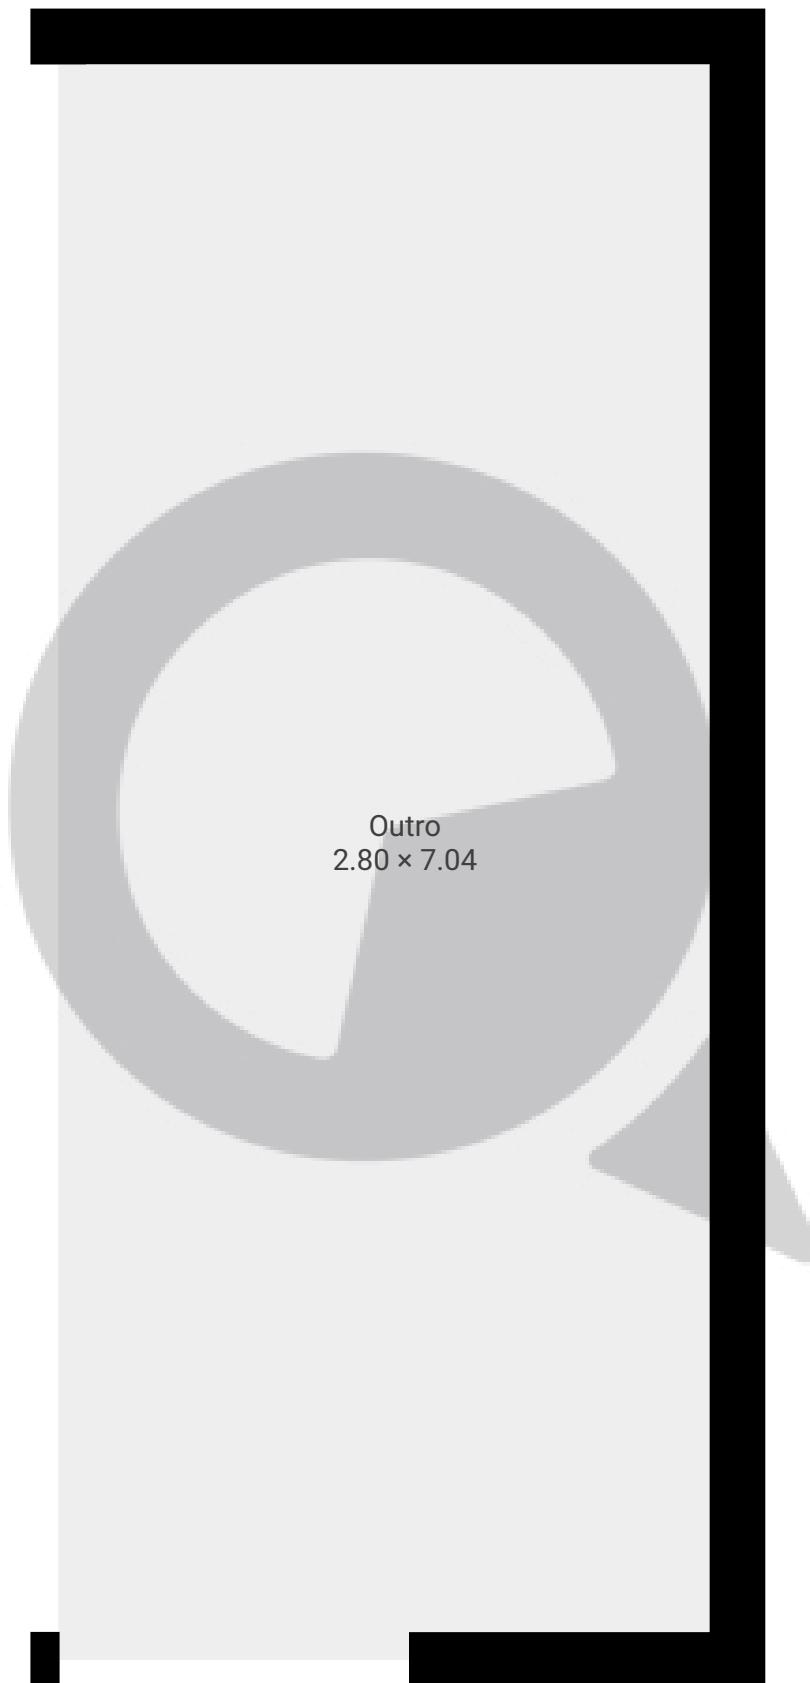

ESTA PLANTA É FORNECIDA SEM QUALQUER TIPO DE GARANTIA E PRECISÃO DE MEDIDAS.

0.0      0.5      1.0      1.5m  
1:34  
Page 1/1